


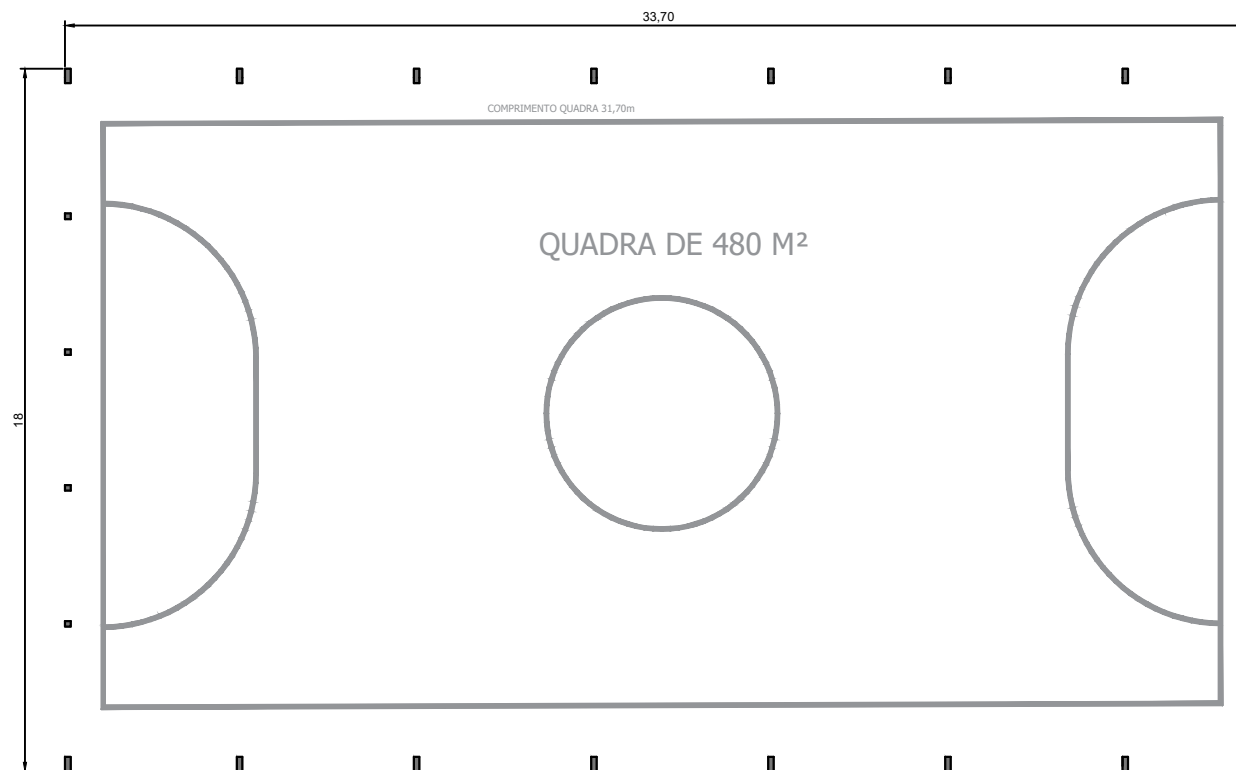

ARQ PLANTA BAIXA
ESCALA - 1/100
ÁREA - 480,00 m²

DUAS SUGESTÕES DE PISO POLIDO O Indoor:

É feito com concreto nivelado e depois polido com máquinas especiais que deixam a superfície lisa e brilhante.

Pode receber resina ou selador para aumentar a resistência e diminuir a absorção de água e sujeira.

Tem baixo custo de manutenção e boa durabilidade.

Em quadras esportivas, costuma ser usado para esportes internos (ex: futsal, vôlei, basquete em ambientes fechados).

OUTDOOR: É pensado para resistir ao sol, chuva e variações de temperatura.

Geralmente feito com piso emborrachado, piso de grânulos de borracha, concreto pintado com tinta acrílica especial ou placas modulares de polipropileno (muito usado em quadras de tênis e basquete ao ar livre).

Tem boa drenagem para evitar poças d'água.

Possui maior aderência que o polido, evitando escorregões.

É mais confortável ao impacto (absorve parte do choque nas articulações).

Responsável técnico do projeto: Eng. Carlos Heitor dos Reis Kroth		Título do projeto: Planta Levantamento - planta baixa	
CREA: RS260426	Desenho: Carlos Heitor dos Reis kroth	Descrição da obra: Levantamento Planimétrico	
Proprietário: PREFEITURA MUNICIPAL DE LAGOÃO	CPF/CNPJ: XXX	Assinatura do Proprietário	
Endereço:			
Cidade: Lagoão/RS	CEP: 99340-000	Assinatura do Responsável Técnico	
Data:	Nº da prancha: 01/01		