




Localização
Esc: s/e

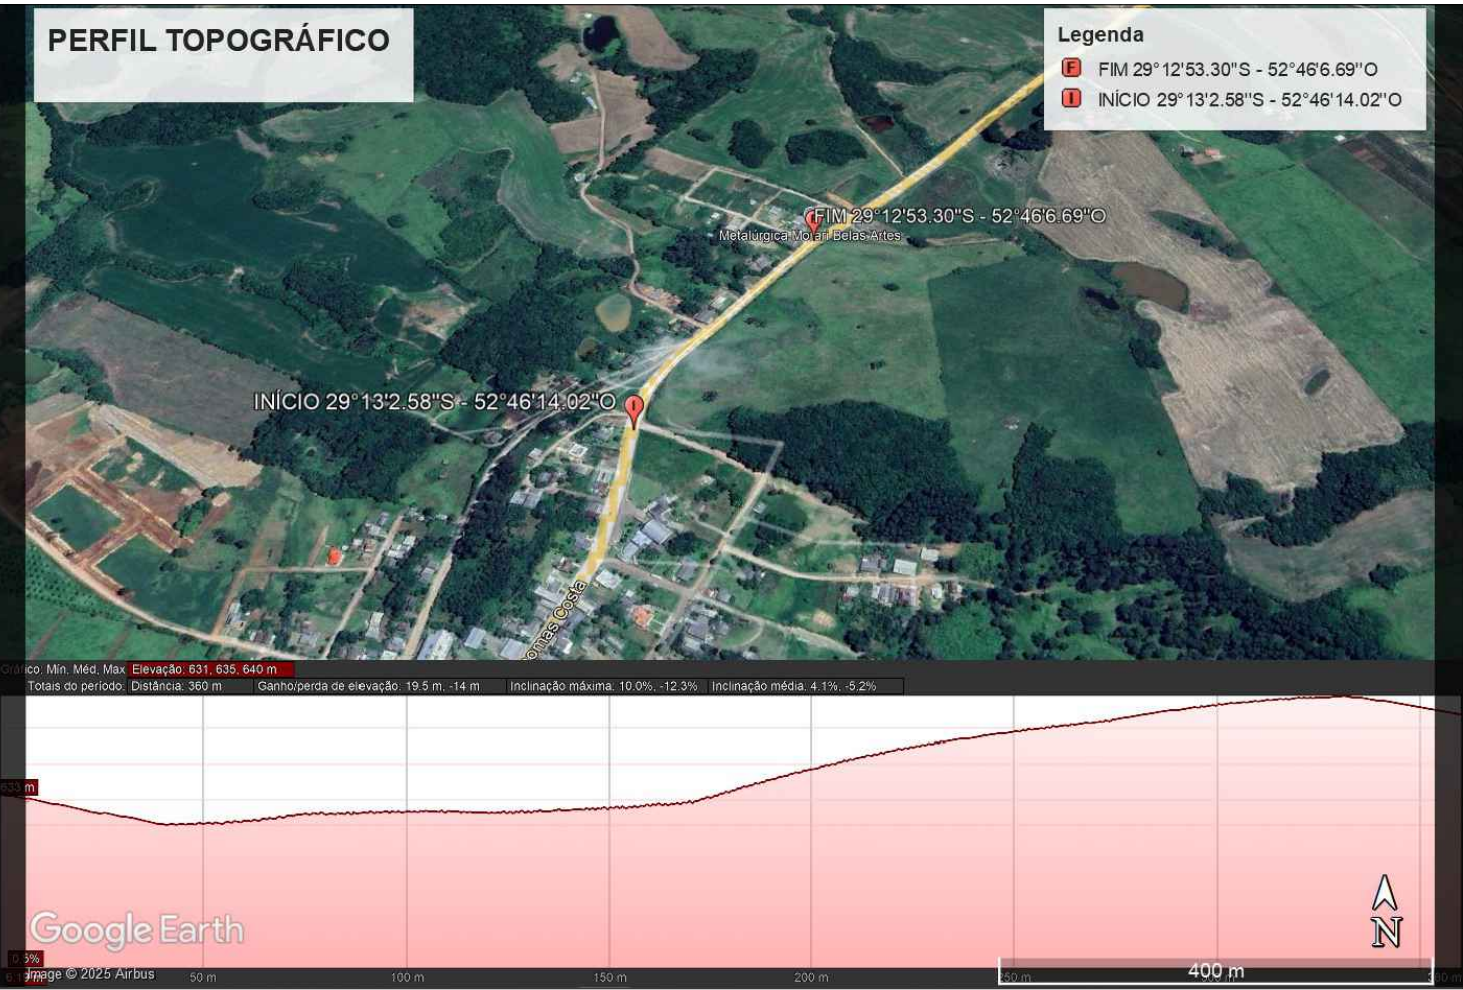

Perfil Topográfico
Esc: s/e

 PREFEITURA MUNICIPAL DE LAGOÃO-RS PREFEITURA DE LAGOÃO Av. Manoel de Brito - 800 Centro - Lagoão/RS	Pavimentação em Vias Urbanas - Avenida Tomas Costa				
	Responsável Técnico:			Proprietário:	
	Claudiane A. Battisti Engenheira Civil - CREA 215814			Prefeitura Municipal de Lagoão/RS	
	Escala Indicadas	Data Novembro 2025	Desenho Claudiane	Area 3.500,00 m²	1/b