





Perfil transversal
Esc: s/e

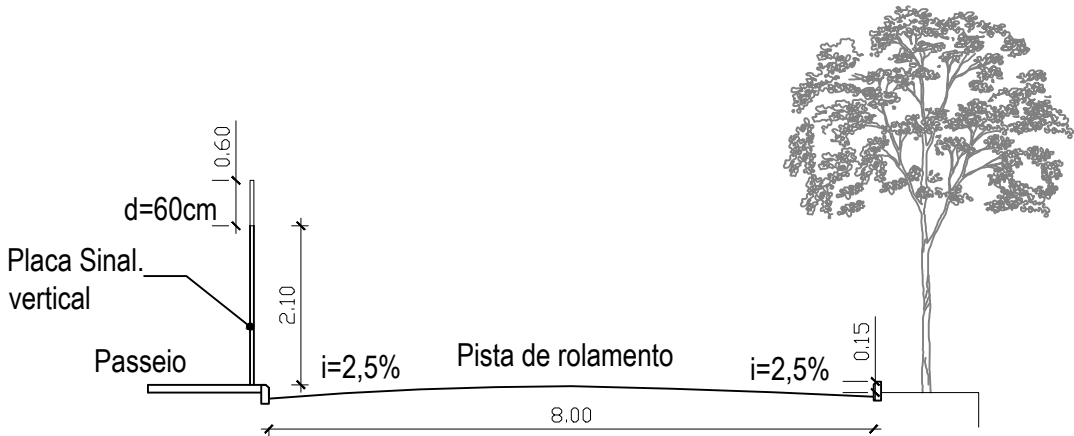


Faixa de Pedestres
Esc: s/e

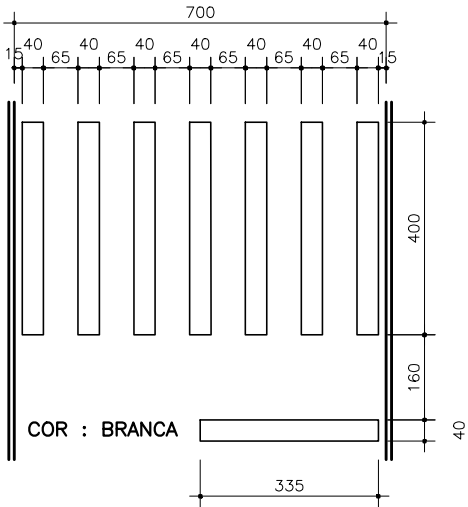

Detalhe Placas
Esc: s/e

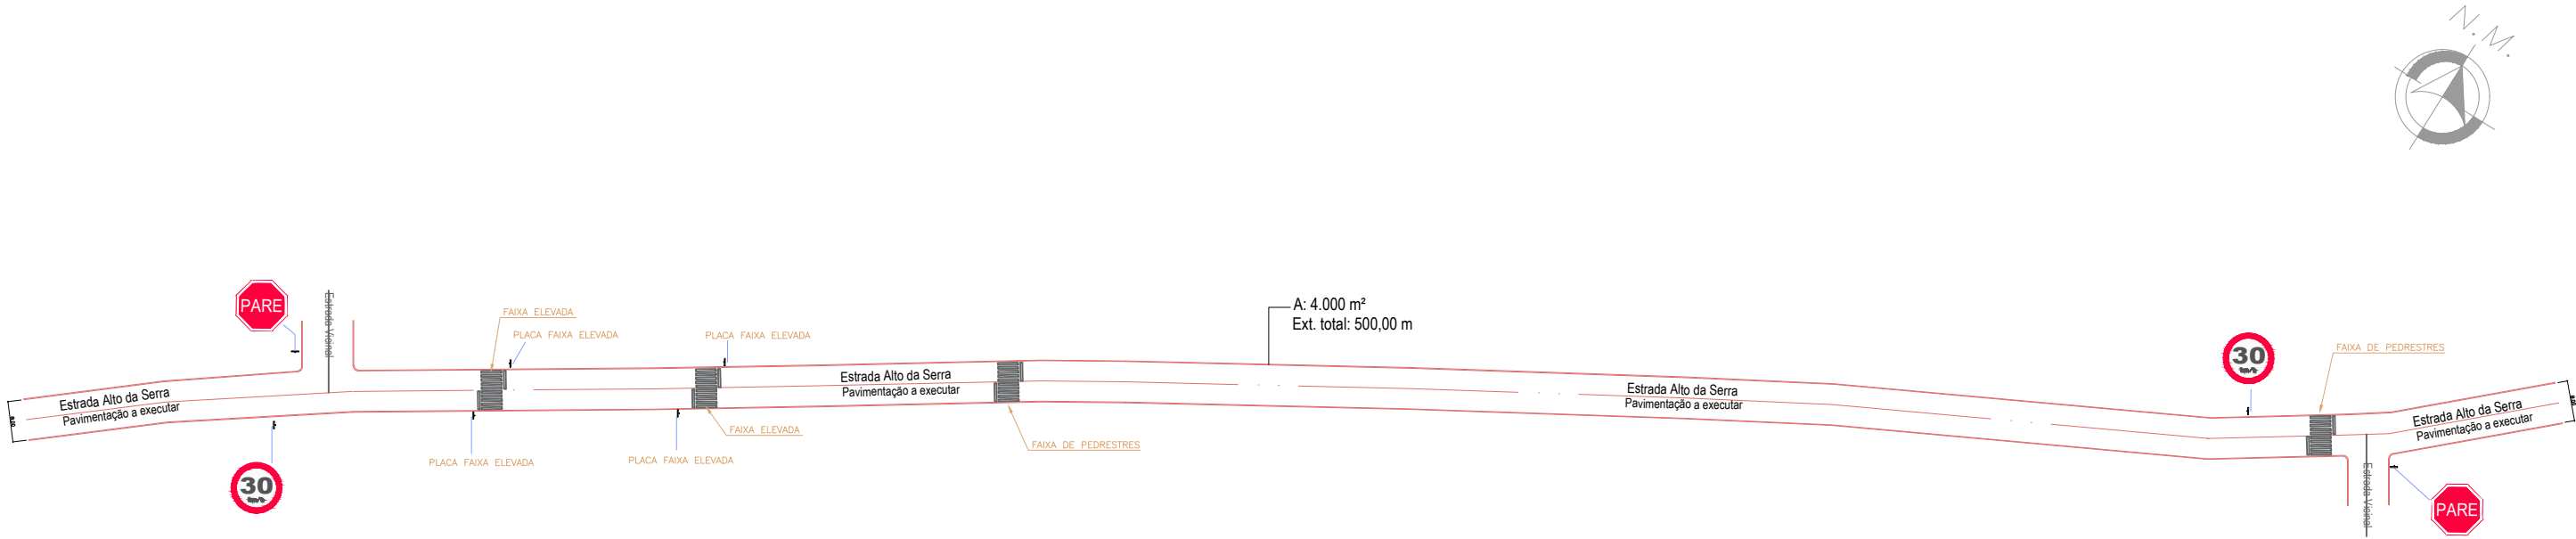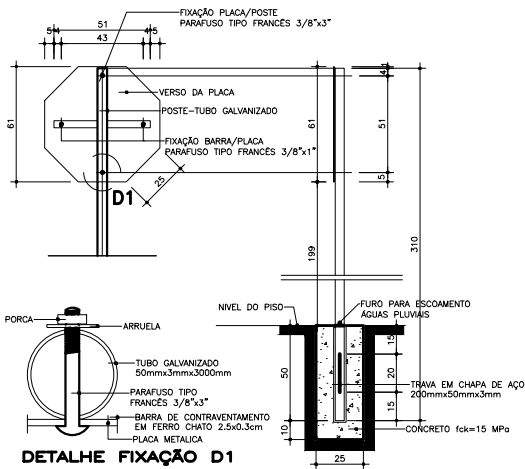

Detalhe calçamento - pedras
basálticas regulares
Esc: s/e

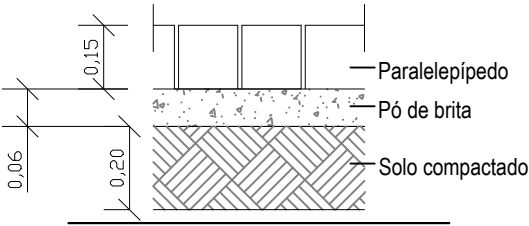

PREFEITURA DE LAGOÃO
Av. Manoel de Brito - 800
Centro - Lagoão/RS

Pavimentação - Alto da Serra - Lagoão

Responsável Técnico:

Claudiane A. Battisti
Engenheira Civil - CREA 215814

Proprietário:

Prefeitura Municipal de
Lagoão/RS

Escala
S/E

Data
dez 2025

Desenho
Claudiane

Area
4.000,00 m²

1/a