

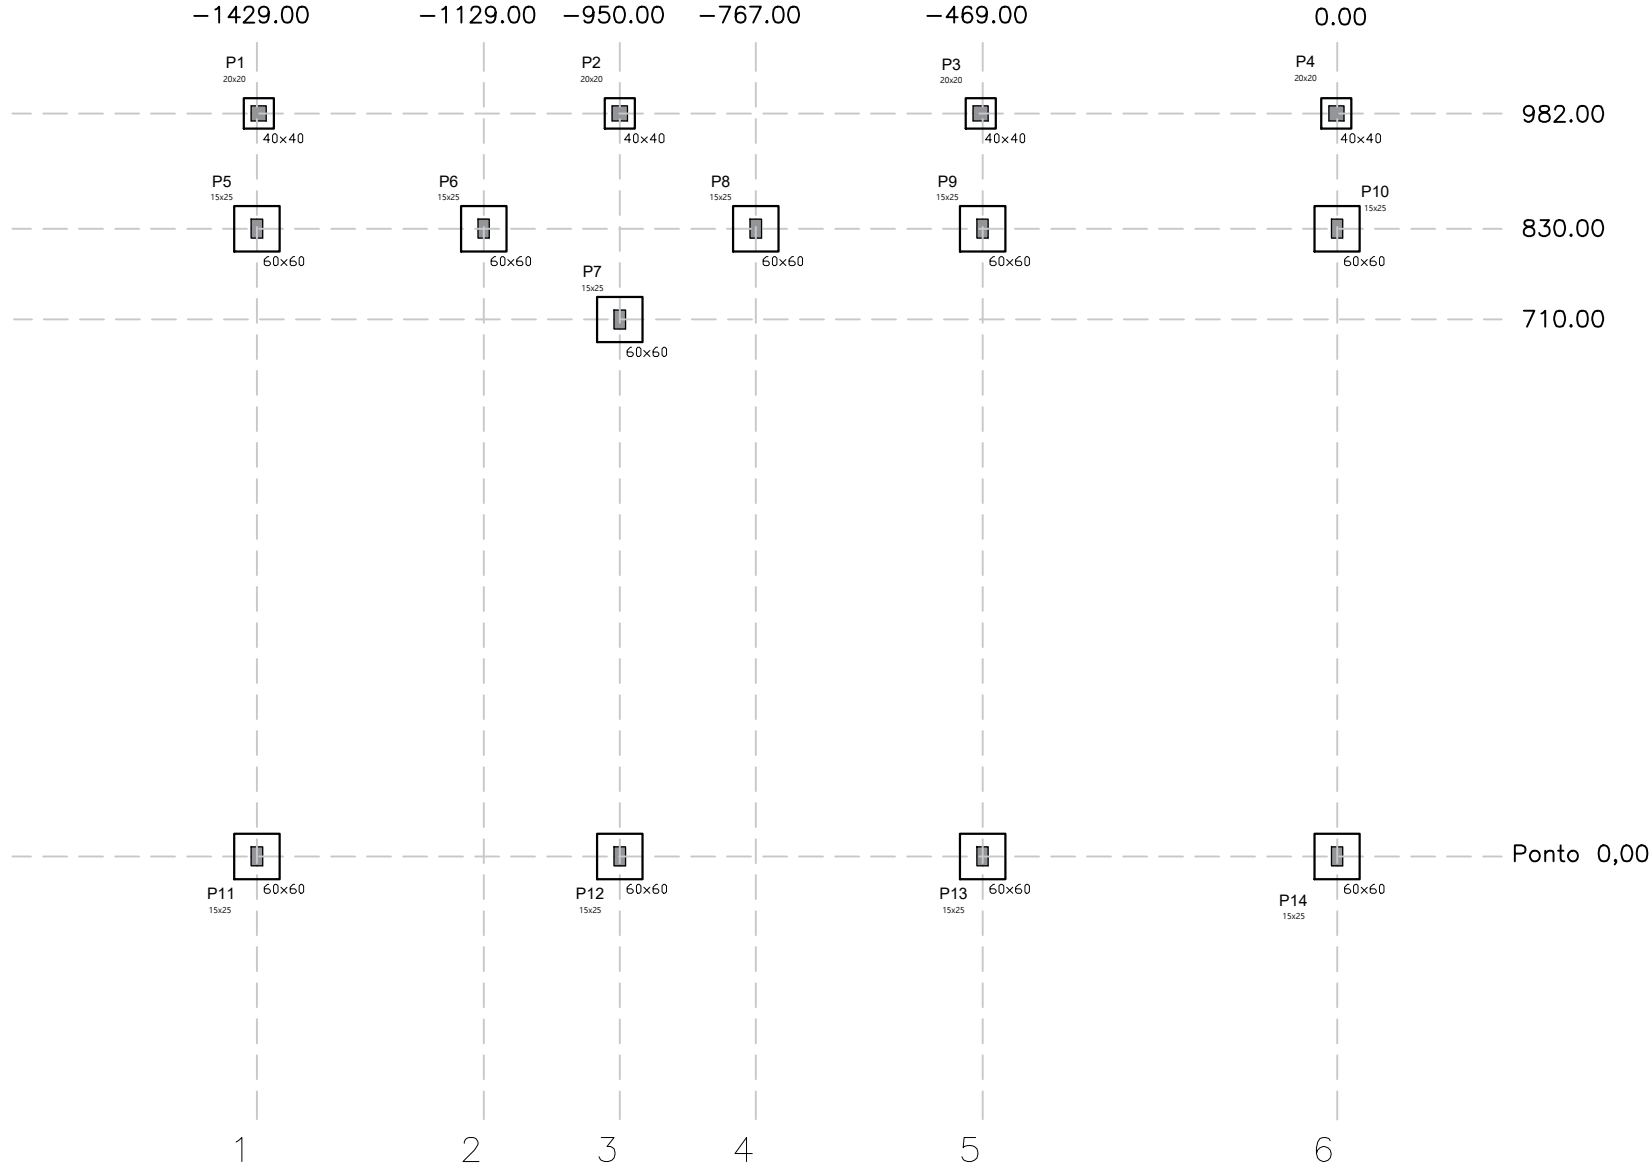


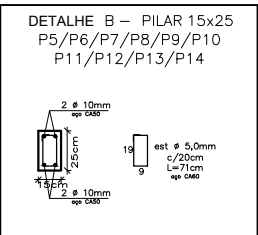


Escala 1:100

DETALHE PILARES

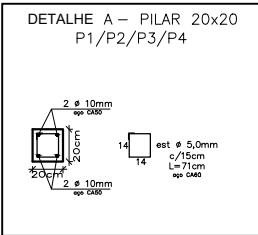


DETALHE SAPATA

Planta

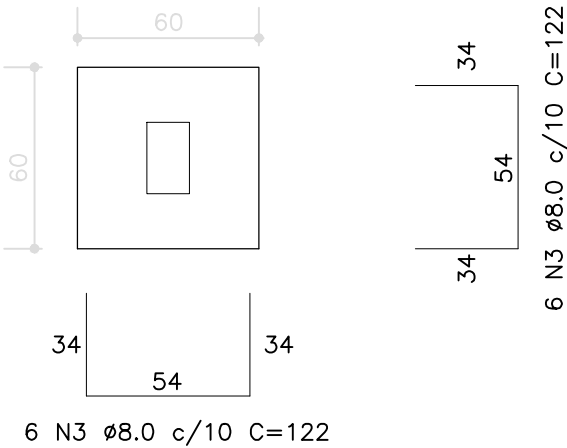

Corte

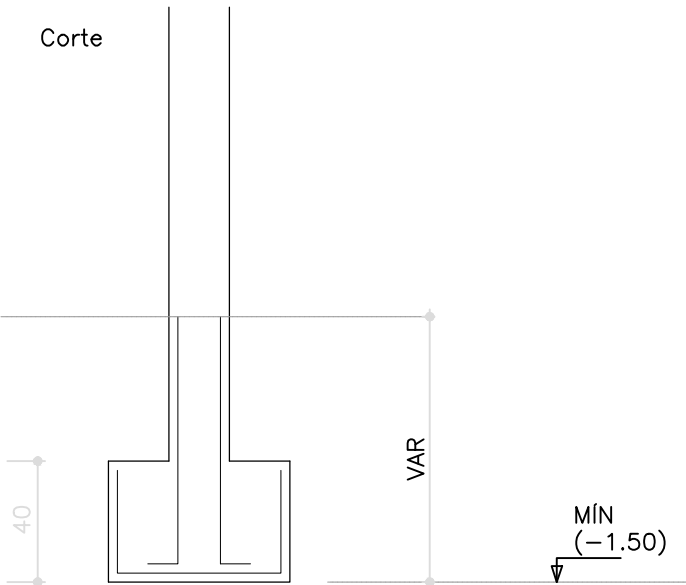

PREFEITURA DE LAGOÃO
Av. Manoel de Brito - 800
Centro - Lagoão/RS

AMPLIAÇÃO EMEI VOVÓ UNDELINA - Fundações

Responsável Técnico:

Claudiane A. Battisti
Engenheira Civil - CREA 215814

Proprietario:

Prefeitura Municipal de
Lagoão/RS

Escala
Indicada

Data
Janeiro 2026

Desenho
Claudiane

Area
145,12 m²

 $1/b$