


ARQ FACHADA LATERAL  
ESCALA - 1/100  
ÁREA - 725,00 m²

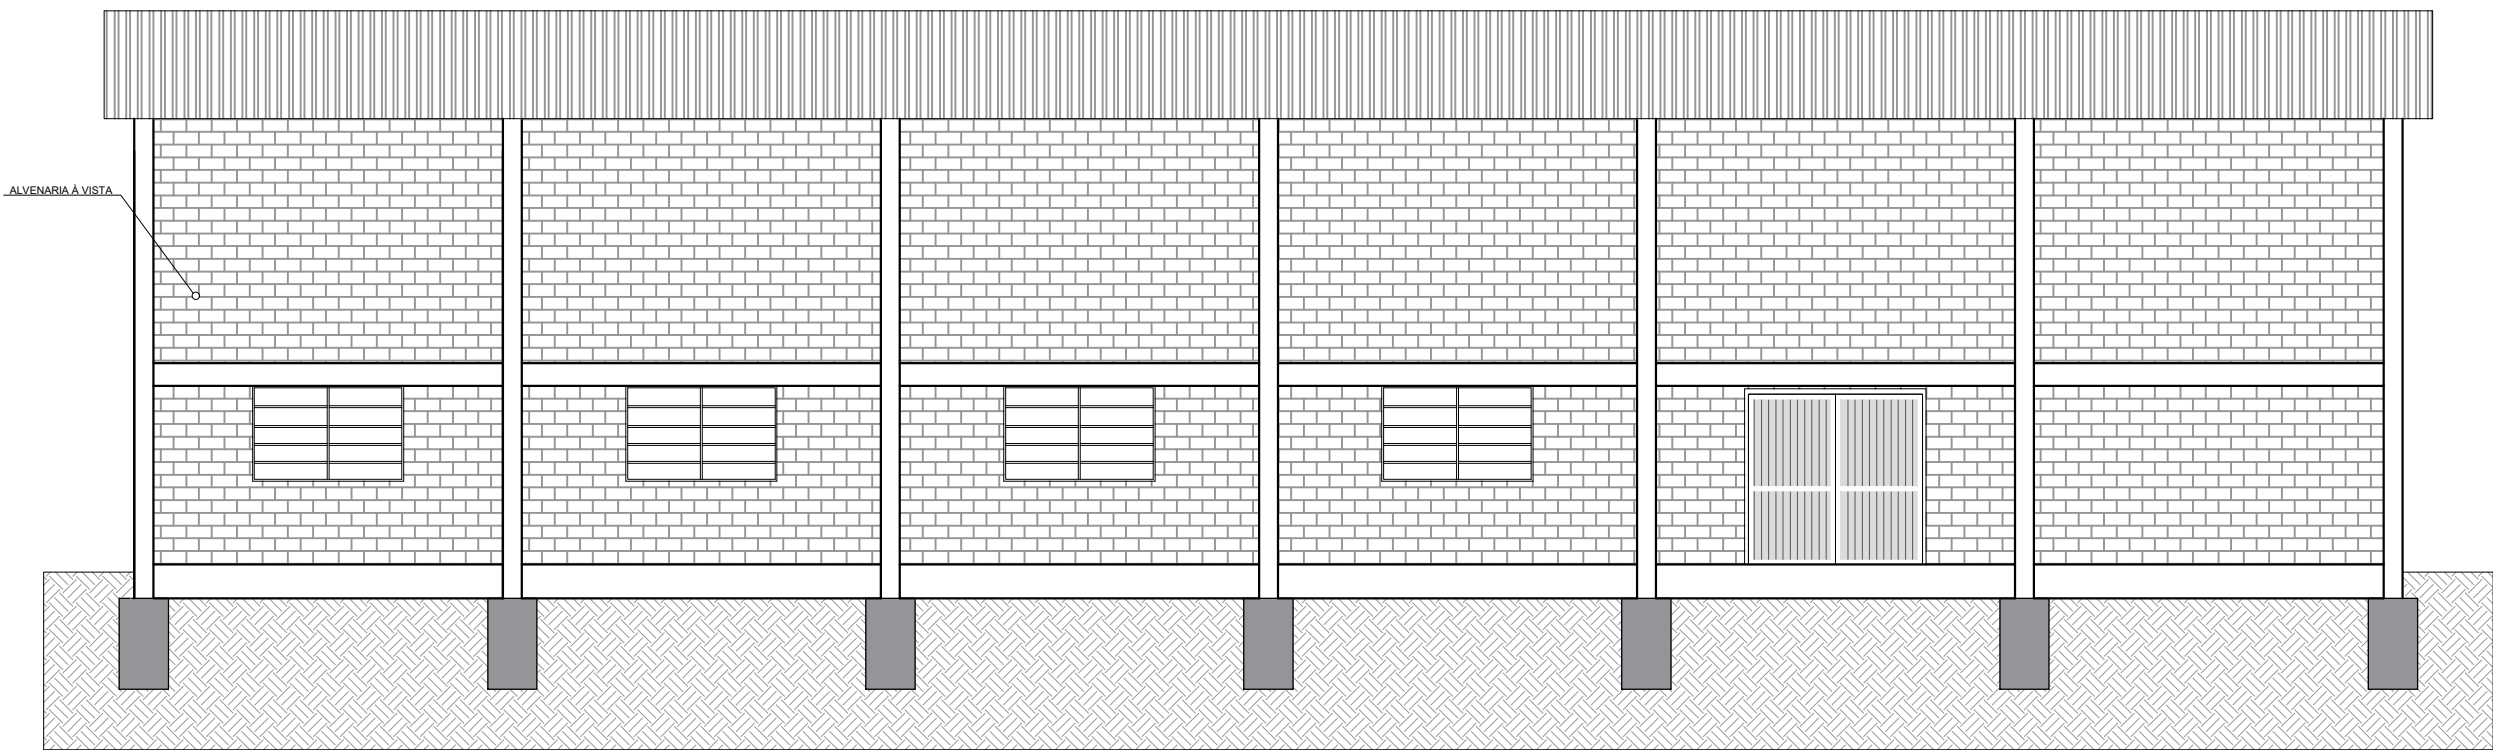

ARQ FACHADA FRONTAL  
ESCALA - 1/100  
ÁREA - 725,00 m²

**Prefeitura Municipal de Lagoão**  
**Estado do Rio Grande do Sul**

Setor de Engenharia e Obras  
Avenida Manoel de Brito, 800, Centro – CEP 99340–000  
Fone: (51) 3765–1005

Obra: <b>CONSTRUÇÃO DE GINÁSIO DE ESPORTES</b> Comunidade de Pinhalzinho - Interior - Lagoão/RS		Escala: 1/100	Data: MAR/ 2026
Projeto: <b>PROJETO ARQUITETÔNICO</b>	Discriminação: <b>FACHADAS</b>	Área: <b>725,00 m²</b>	
Resp. Técnico:  CLAUDIANE A. BATTISTI ENGENHEIRA CIVIL - CREARIS 215814	Proprietário:  PREFEITURA MUNICIPAL DE LAGOÃO CNPJ 92.406.289/0001-61	Prancha:  <b>A02</b>	