


ARQ CORTE AA
ESCALA - 1/100
ÁREA - 725,00 m²

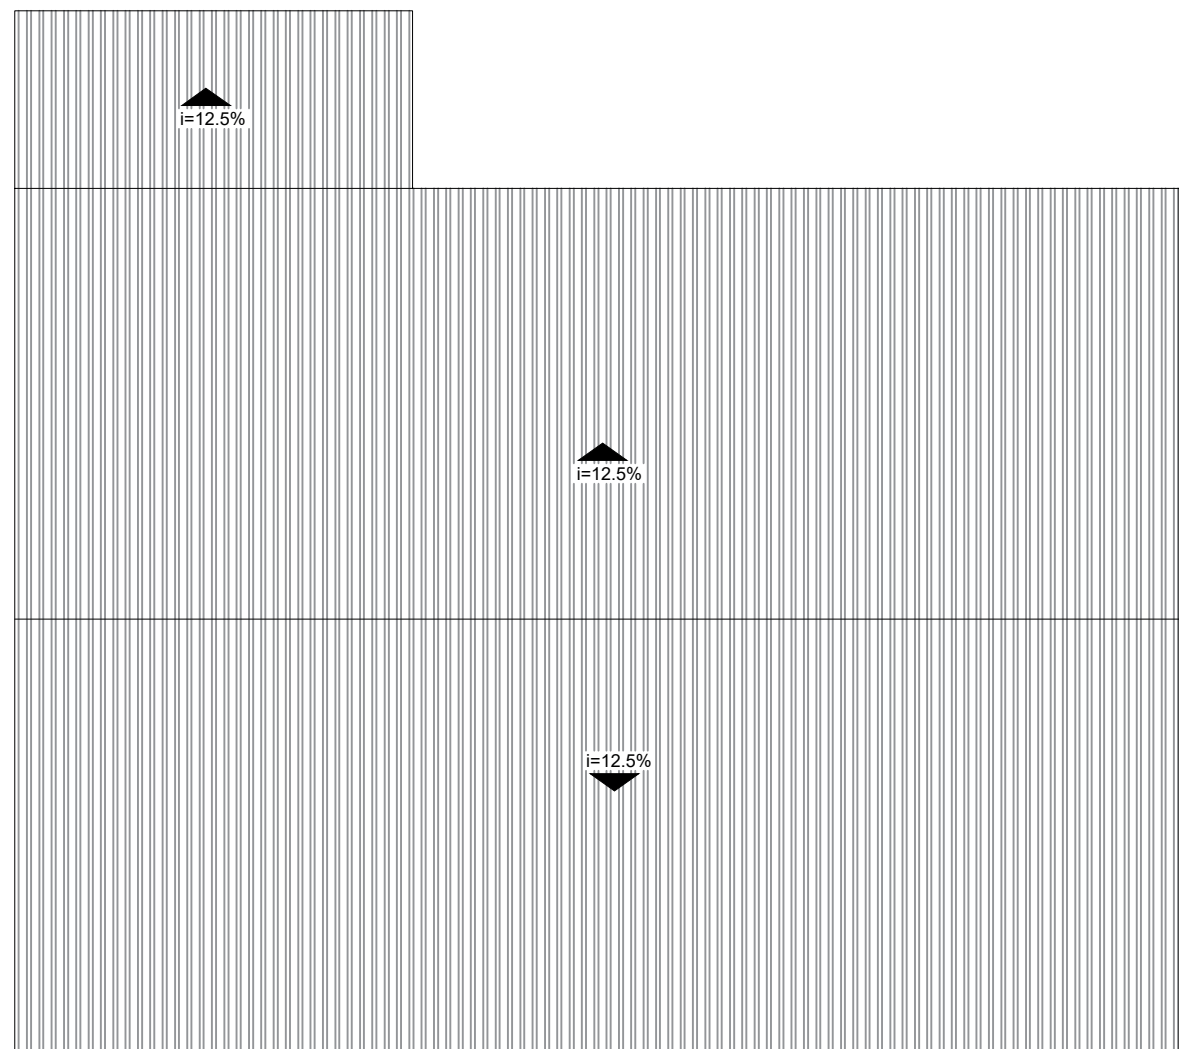

ARQ COBERTURA
ESCALA - 1/200
ÁREA - 725,00 m²

Prefeitura Municipal de Lagoão
Estado do Rio Grande do Sul

Setor de Engenharia e Obras
Avenida Manoel de Brito, 800, Centro – CEP 99340–000
Fone: (51) 3765–1005

Obra: CONSTRUÇÃO DE GINÁSIO DE ESPORTES Comunidade de Pinhalzinho - Interior - Lagoão/RS		Escala: 1/100	Data: MAR/ 2026
Projeto: PROJETO ARQUITETÔNICO	Discriminação: CORTE E COBERTURA	Área: 725,00 m²	
Resp. Técnico: CLAUDIANE A. BATTISTI ENGENHEIRA CIVIL - CREARIS 215814	Proprietário: PREFEITURA MUNICIPAL DE LAGOÃO CNPJ 92.406.289/0001-61	Prancha: A03	