LEGENDA

ÁGUA FRIA

- TUBO DE ÁGUA FRIA
- REGISTRO GAVETA
- JOELHO 90 e 45°
- TÊ
- TUBO QUE SOBE E QUE DESCE

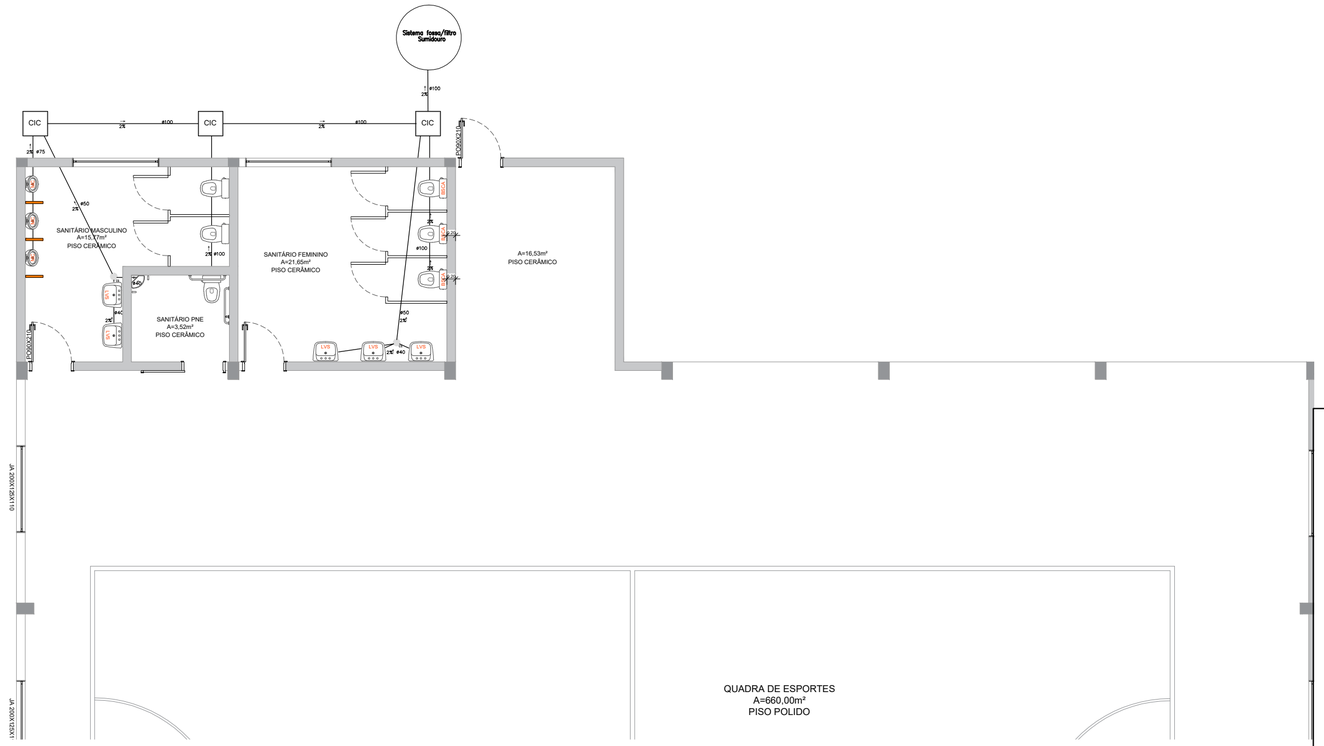

HID ESGOTO

ESCALA - 1/100
ÁREA - 725,00 m²

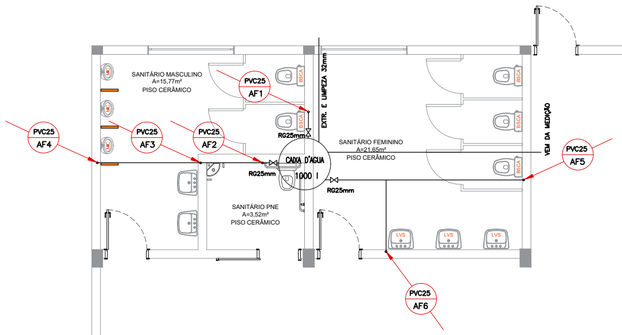

HID HIDRO

ESCALA - 1/100
ÁREA - 725,00 m²

Documento assinado digitalmente
gov.br
CLAUDIANE ANDREIA BATTISTI
Data: 15/04/2026 13:36:10-0300
Verifique em https://validar.iti.gov.br

Prefeitura Municipal de Lagoão
Estado do Rio Grande do Sul

Setor de Engenharia e Obras
Avenida Manoel de Brito, 800, Centro – CEP 99340-000
Fone: (51) 3765-1005

Obra: CONSTRUÇÃO DE GINÁSIO DE ESPORTES Comunidade de Pinhalzinho - Interior - Lagoão/RS		Escala: 1/100	Data: MAR/ 2026
Projeto: HIDROSSANITÁRIO	Discriminação: ÁGUA FRIA E ESGOTO	Area: 725,00 m²	
Resp. Técnico: CLAUDIANE A. BATTISTI ENGENHEIRA CIVIL - CREARS 215814	Proprietário: PREFEITURA MUNICIPAL DE LAGOÃO CNPJ 92.406.289/0001-61	Prancha: H01	

ASSINADO DIGITALMENTE
NELIO FORNARI
A conformidade com a assinatura pode ser verificada em: https://serpro.gov.br/assinador-digital
Serpro