




01 DET. SANITÁRIO PNE 01  
esc. 1/25

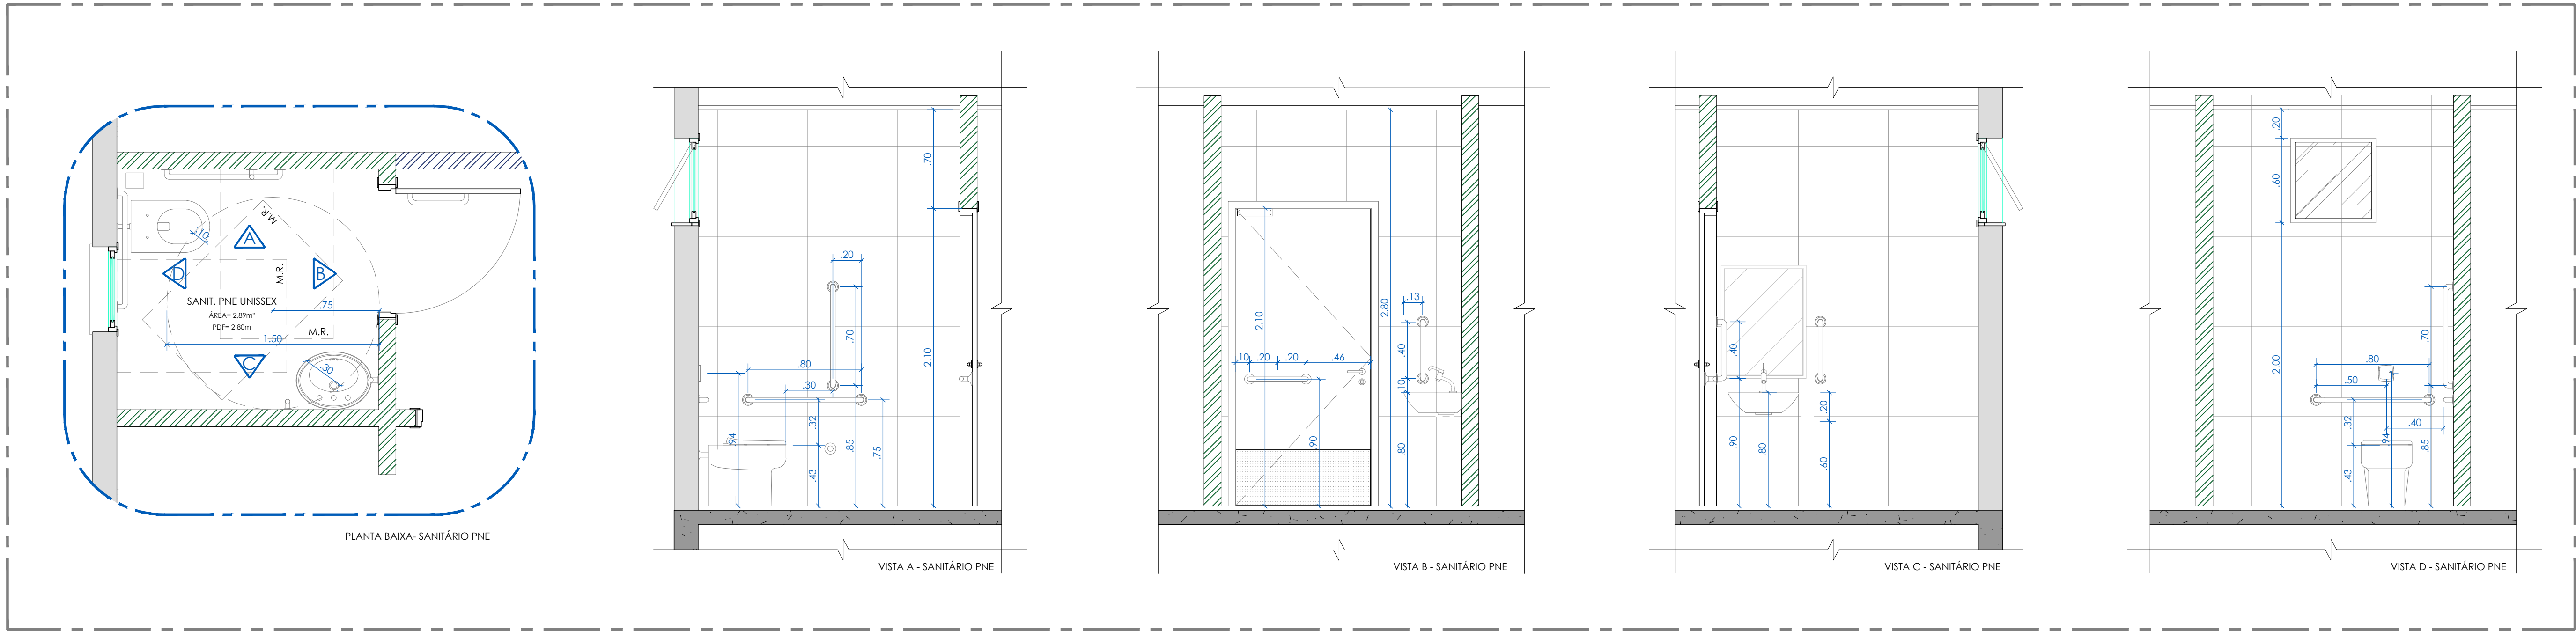


02 DET. SANITÁRIO PNE 02  
esc. 1/25

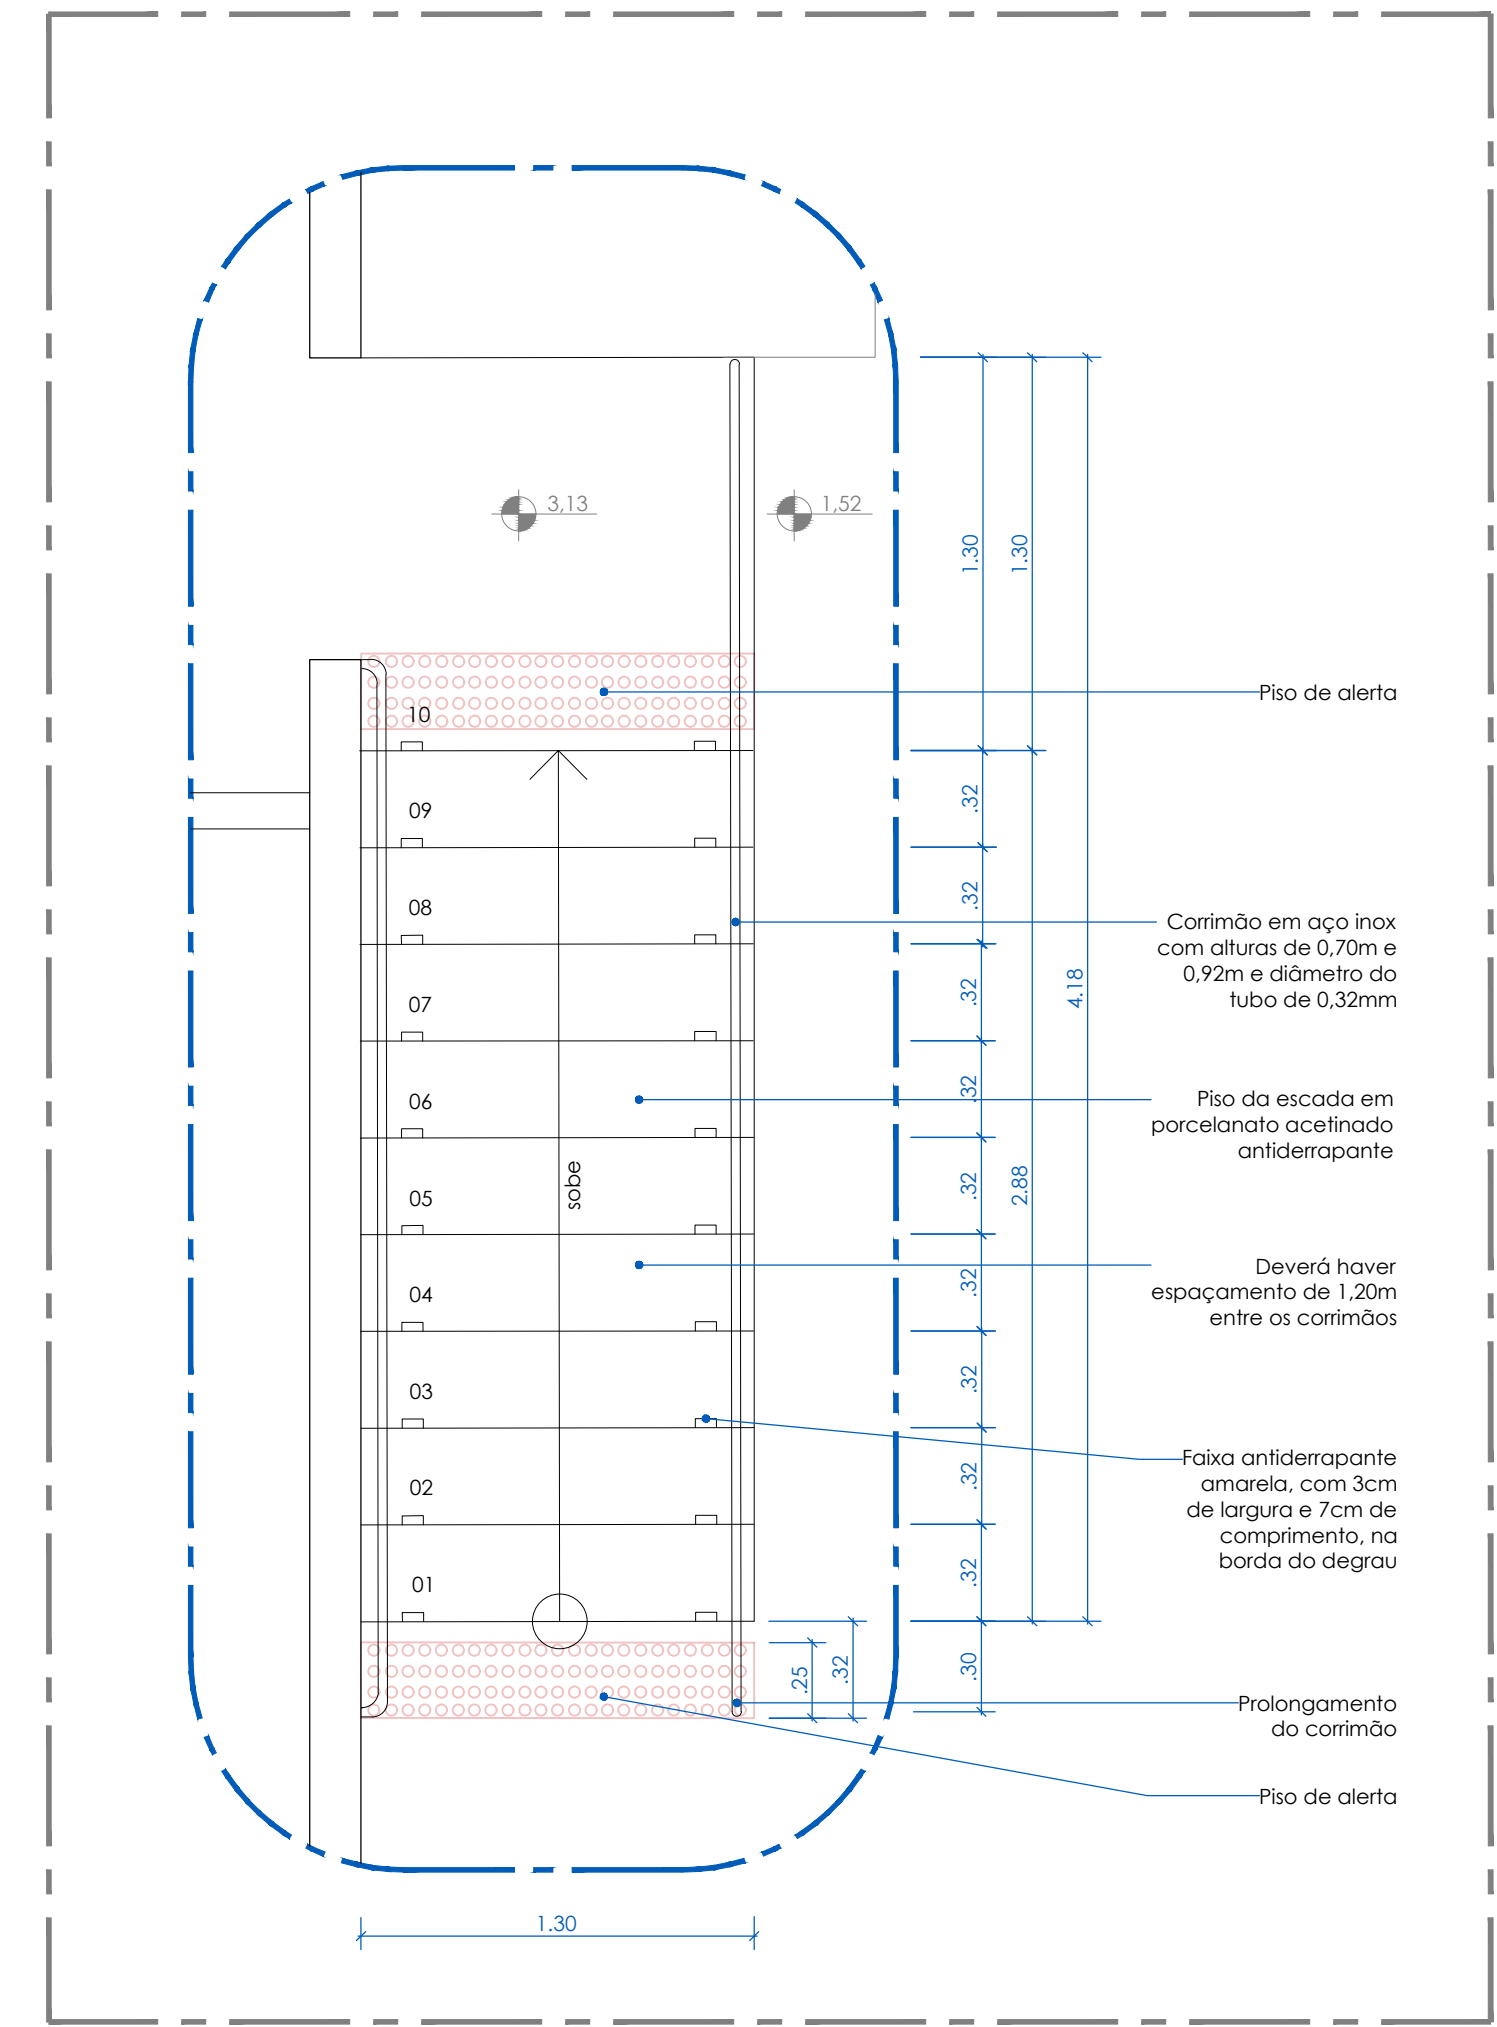

03 PLANTA BAIXA - DET. ESCADA  
esc. 1/25

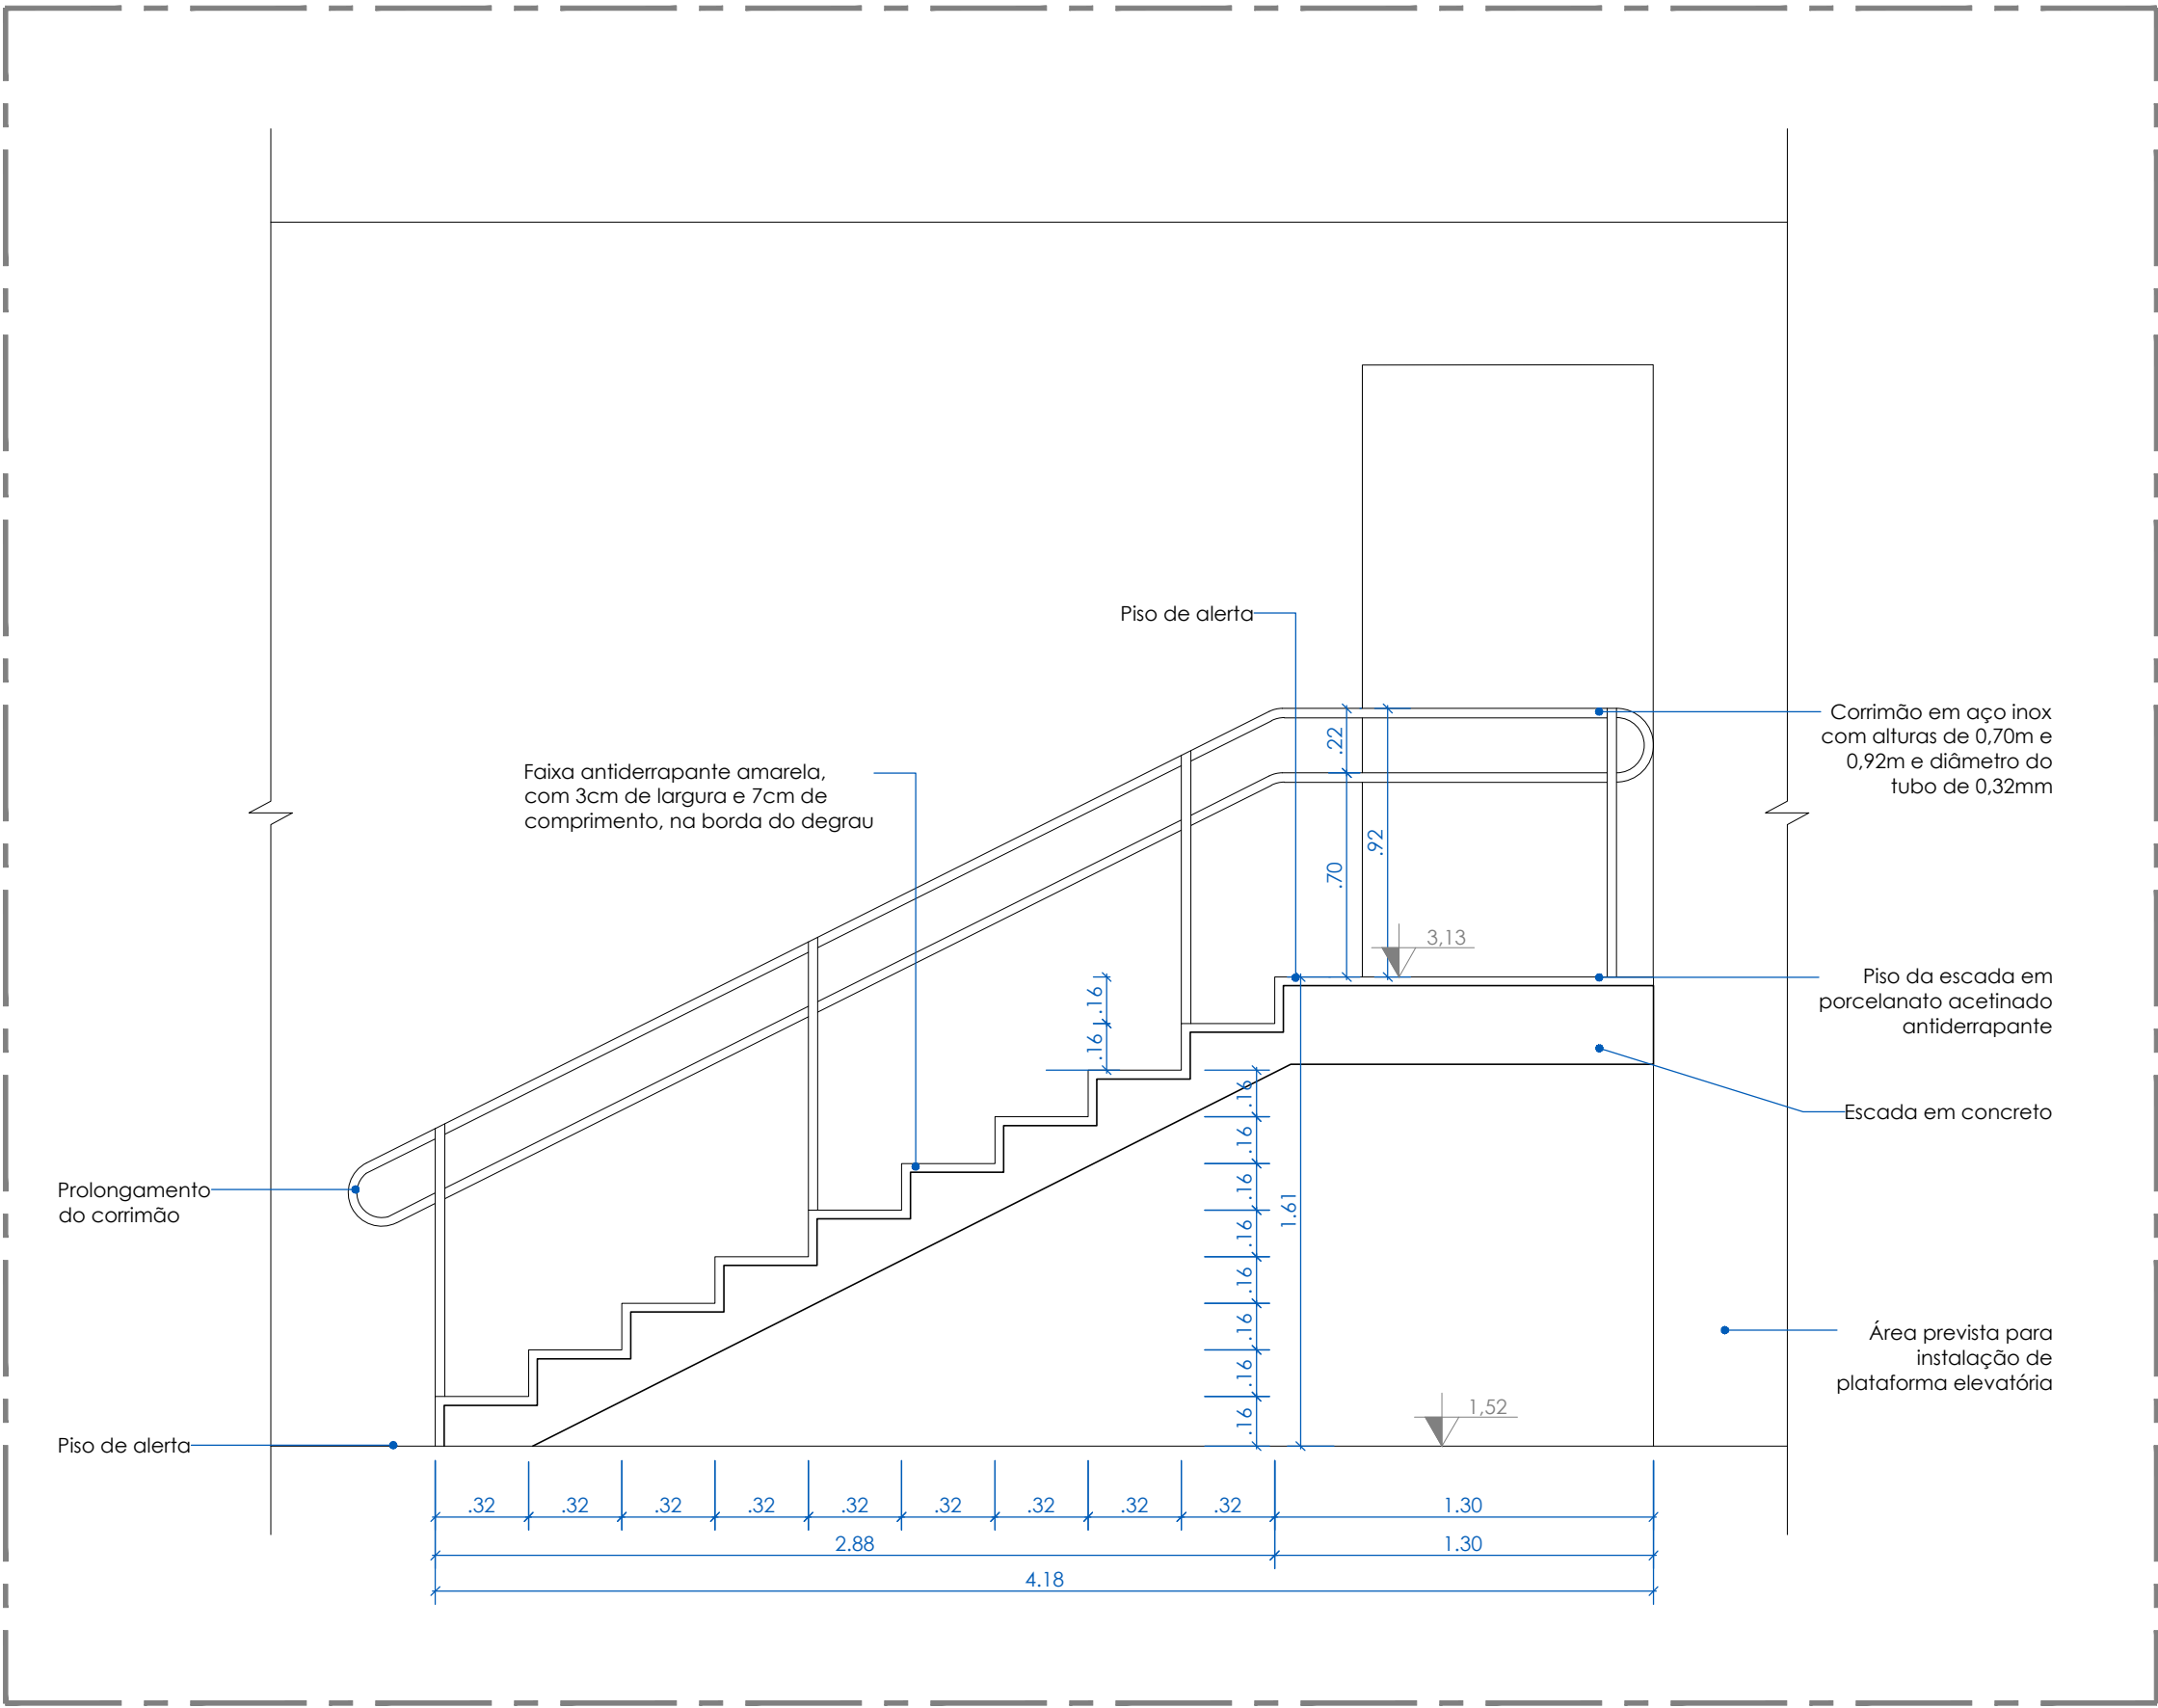

04 VISTA LATERAL - DET. ESCADA  
esc. 1/25

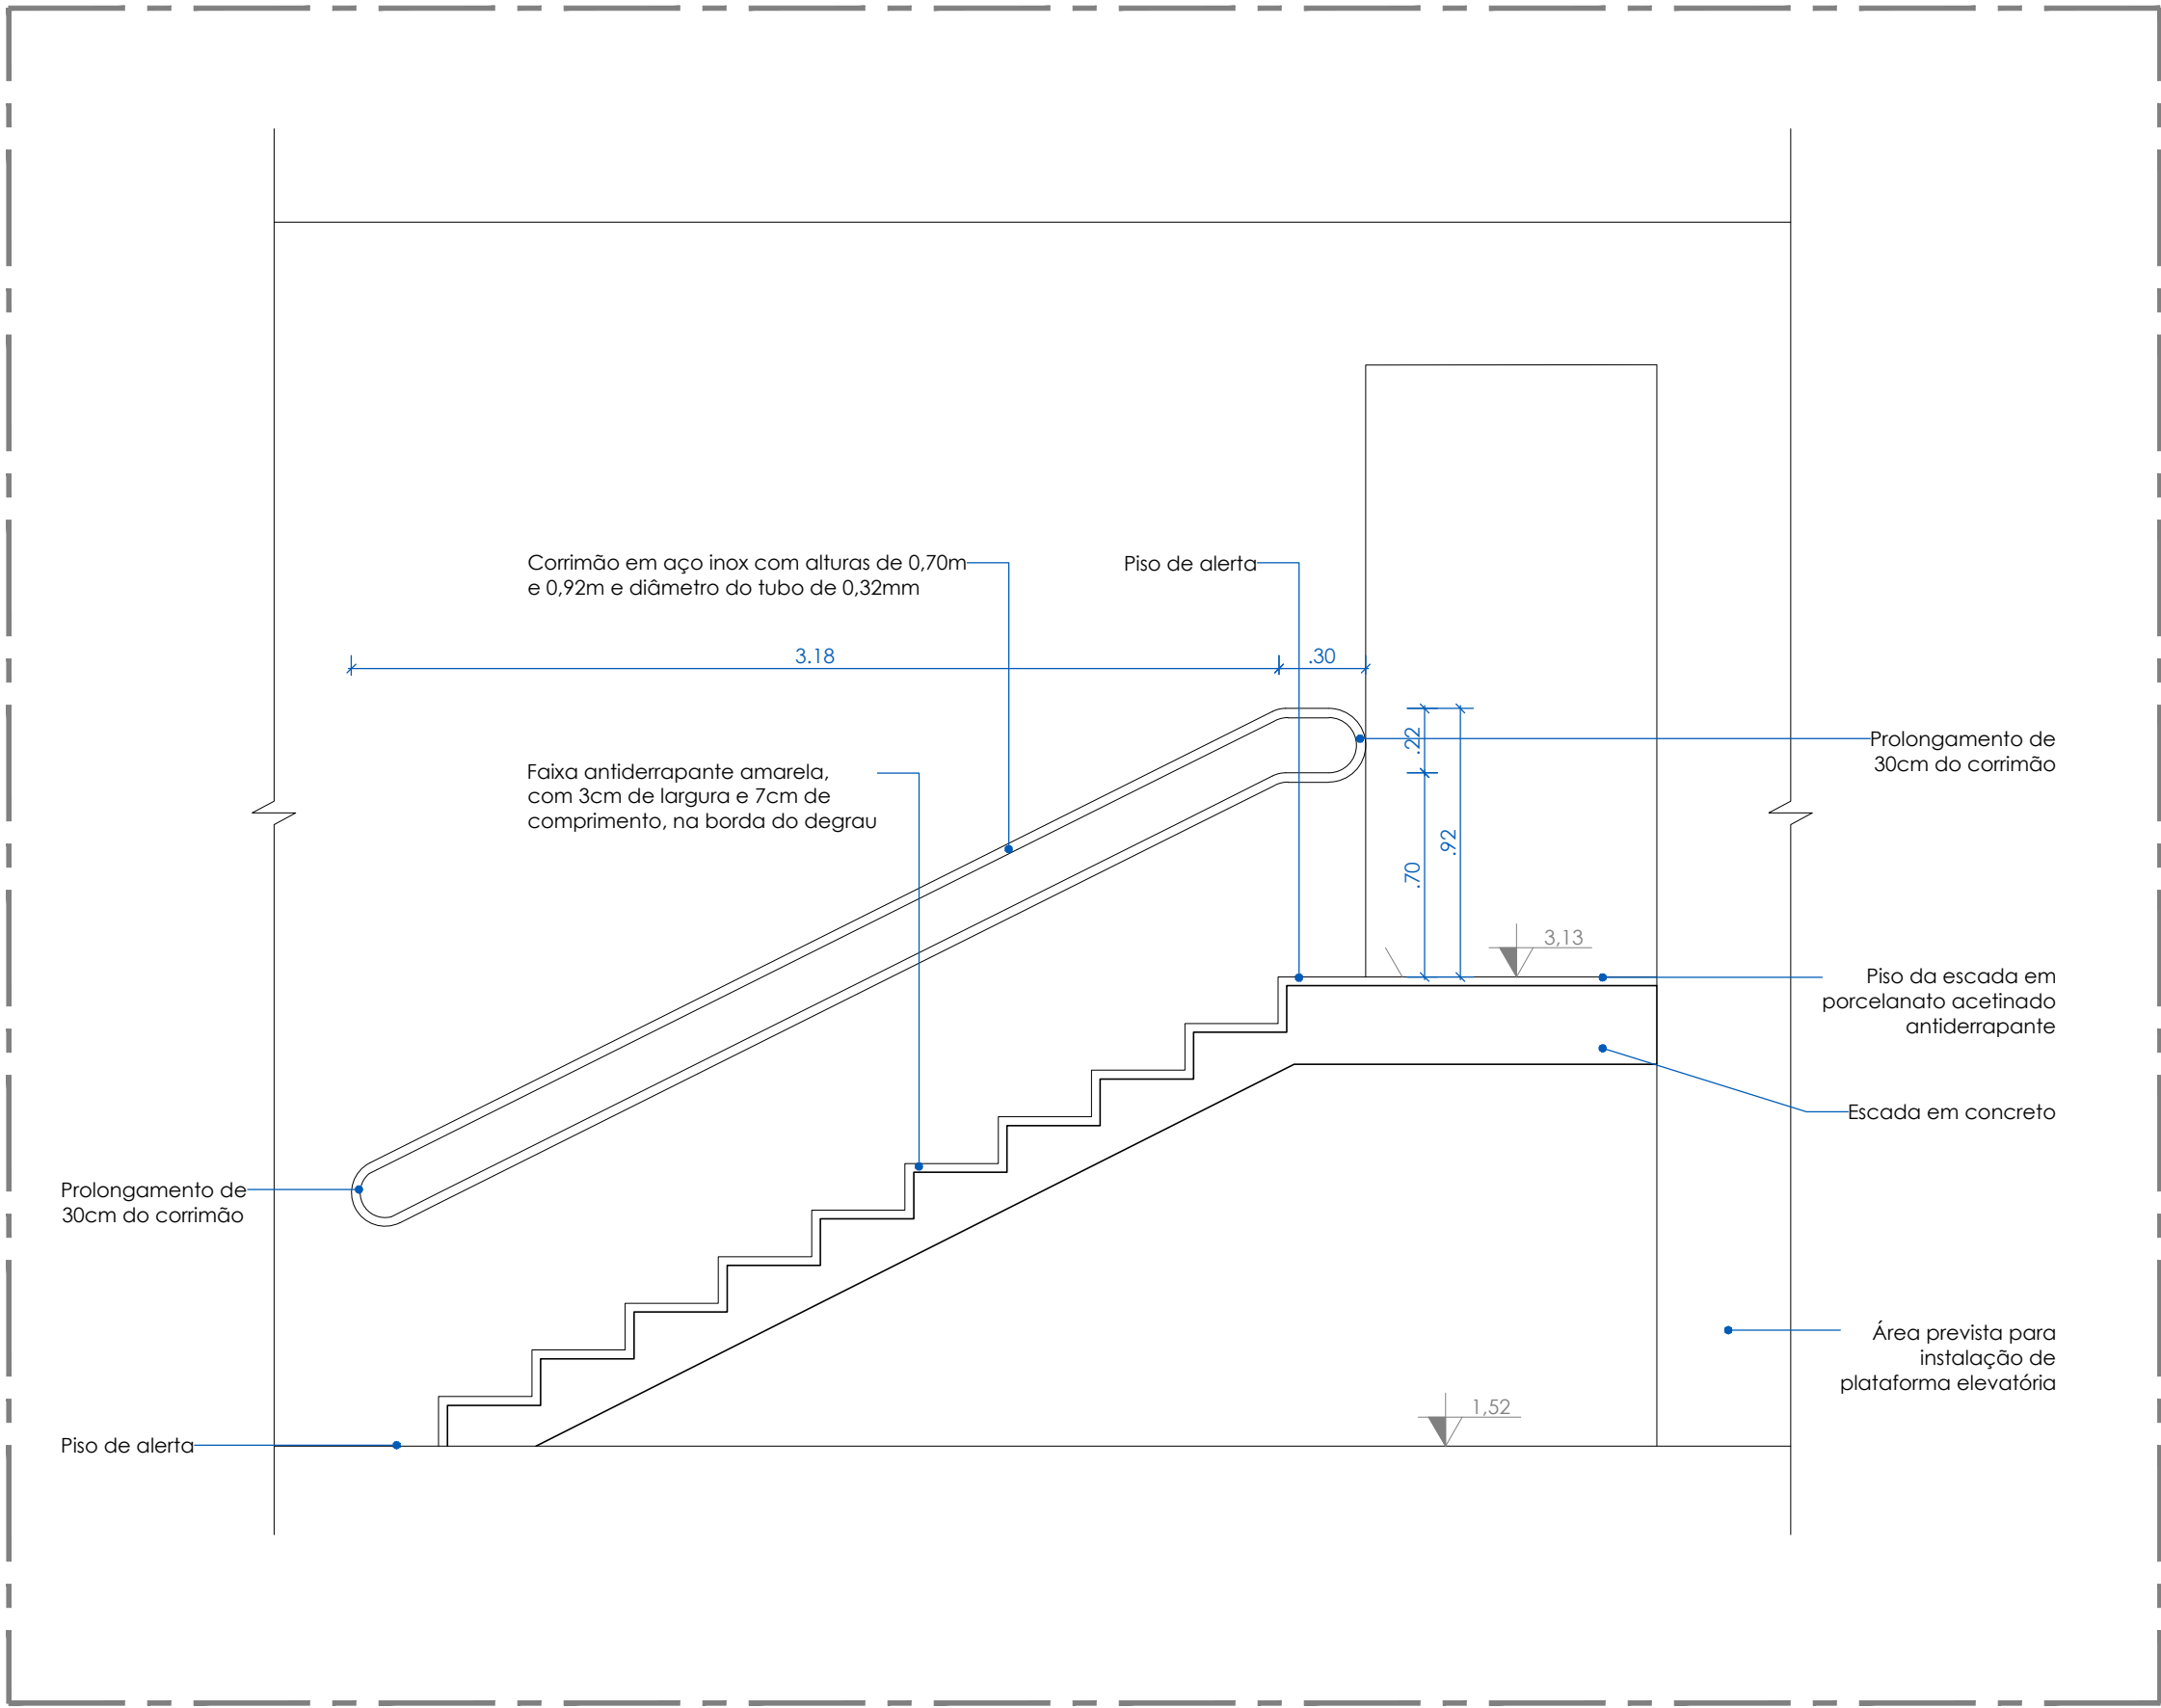

05 VISTA LATERAL - DET. ESCADA  
esc. 1/25

APROVAÇÃO VIGILÂNCIA SANITÁRIA			
AGENTE FISCAL SANITÁRIO JOÃO DRAMAI G. DA SILVA CPF 704.834.530-53			
REVISÃO DE PROJETO			
ETAPA	DATA	ASSUNTO	ATUALIZADO POR
Emissão de projeto executivo	27/08/2025	Planta baixa executivo	Arq. Nicolai Camargo
<div> NICOLO CAMARGO ARQUITETO BR</div>			
OBRA			
POSTO DE SAÚDE LAGOÃO			
ENDEREÇO DA OBRA			
AV. THOMÁS COSTA, 465- BAIRRO CENTRO - LAGOÃO/MS			
PROJETO			
PROJETO DE REFORMA E AMPLIAÇÃO - LAGOÃO			
ETAPA			
PROJETO EXECUTIVO			
DESCRIÇÃO			
DETALHAMENTOS			
PREFEITURA MUNICIPAL DE LAGOÃO		RESPONSÁVEL TÉCNICO	
<div><div><div>PREFEITO NÉLIO FORNARI CPF: 12.605.289/0001-41</div><div>ARQ. NICOLO CAMARGO CRAU 4301389-0</div><div>Declaro que as informações contidas em projeto atendem as normas e legislações vigentes. Direitos autorais reservados conforme art. 184 do Código Penal.</div></div><div><div>ÁREA TOTAL</div><div>ESCALA</div><div>DATA</div></div><div><div>340,83m²</div><div>Indicada</div><div>ARQ-2025</div></div></div>			
ARQ_EXE_POSTO DE SAÚDE LAGOÃO.dwg		FRENCHA	
ARQ - 03.1			