




01 PLANTA BAIXA PAV. TÉRREO
esc 1/125

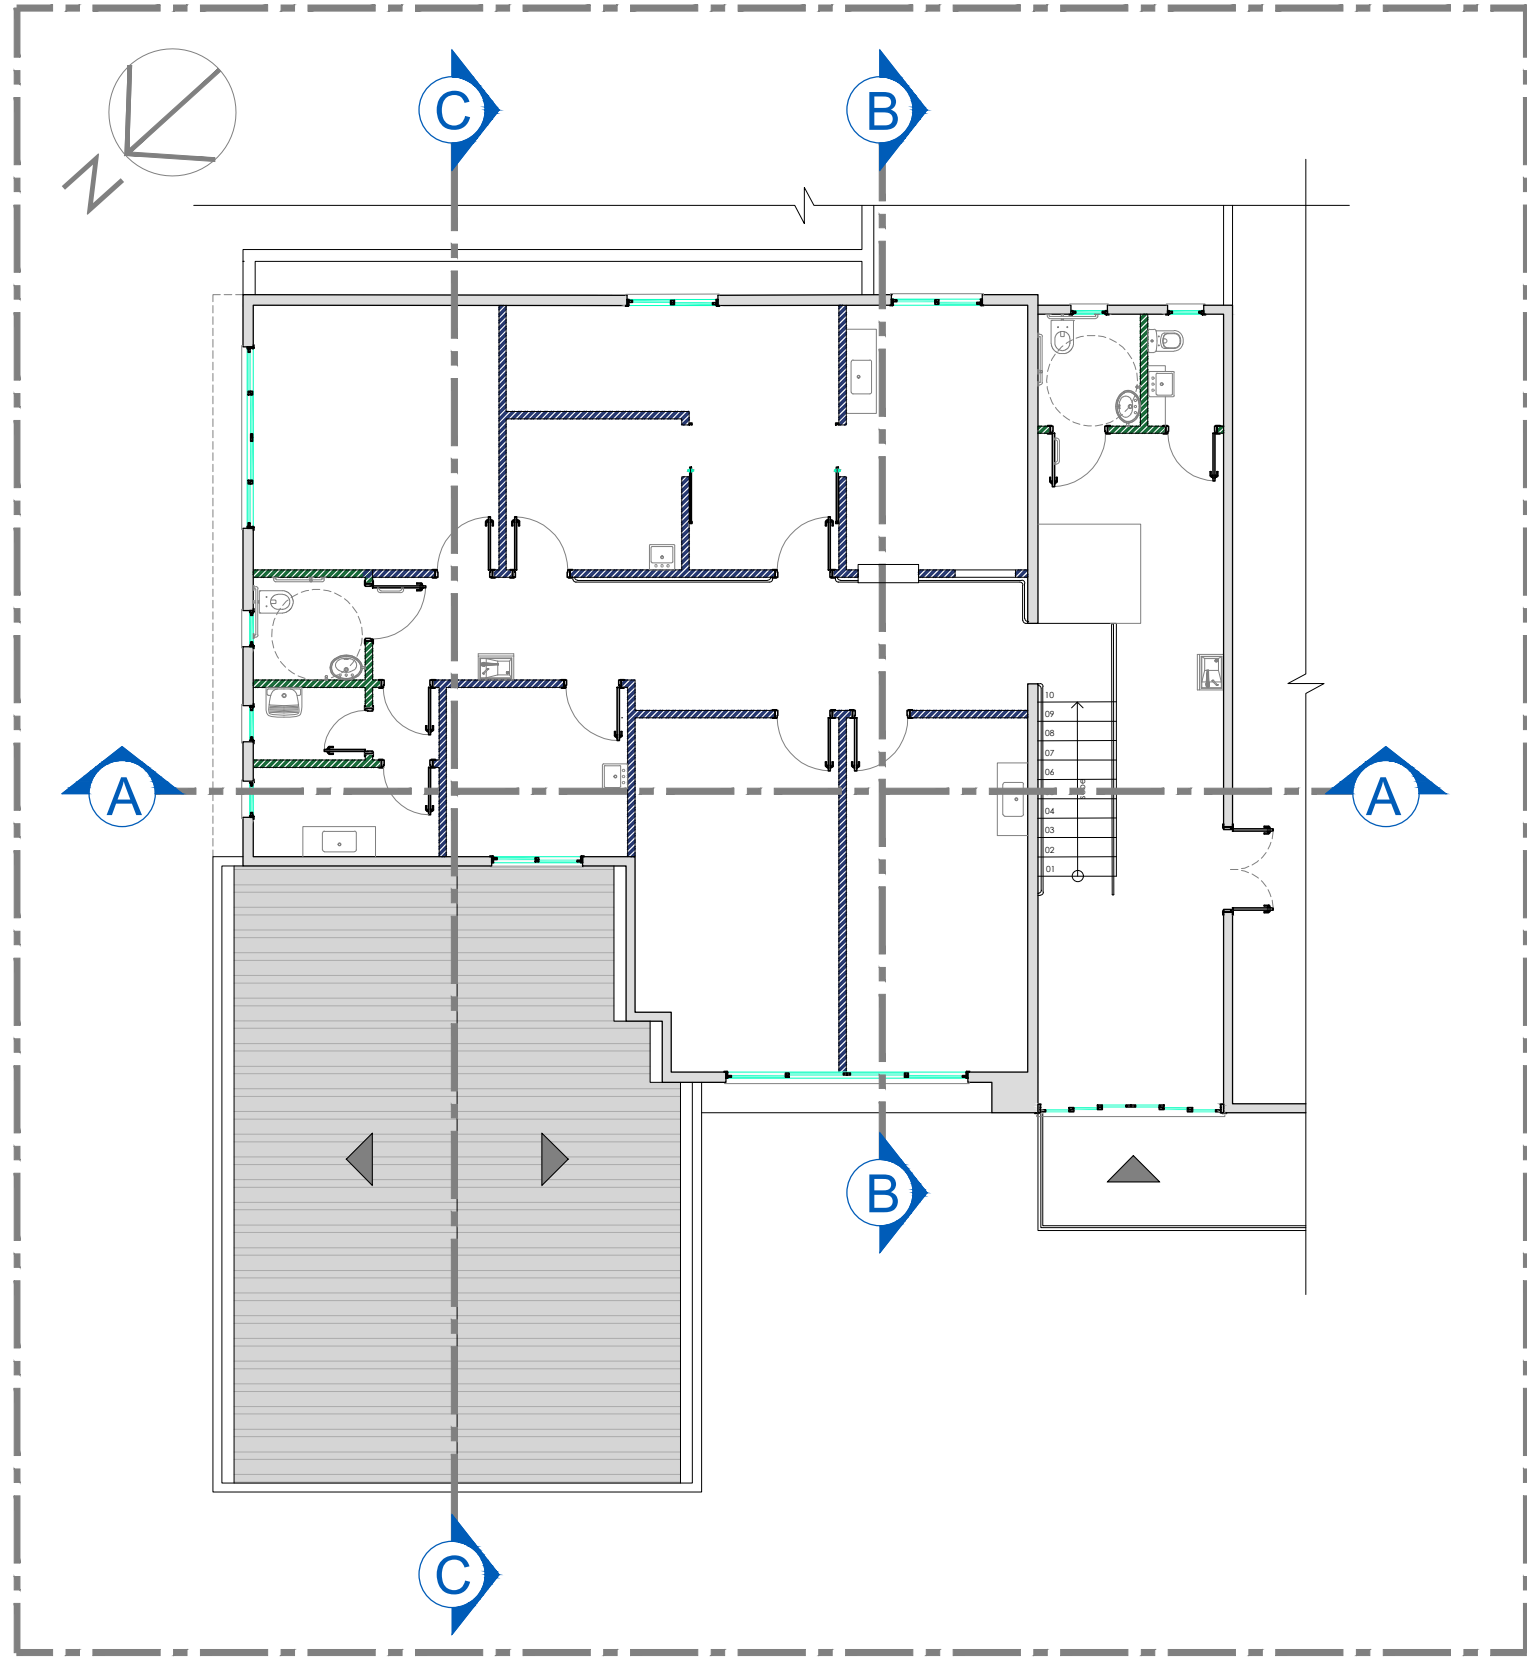


02 PLANTA BAIXA PAV. SUPERIOR
esc 1/125

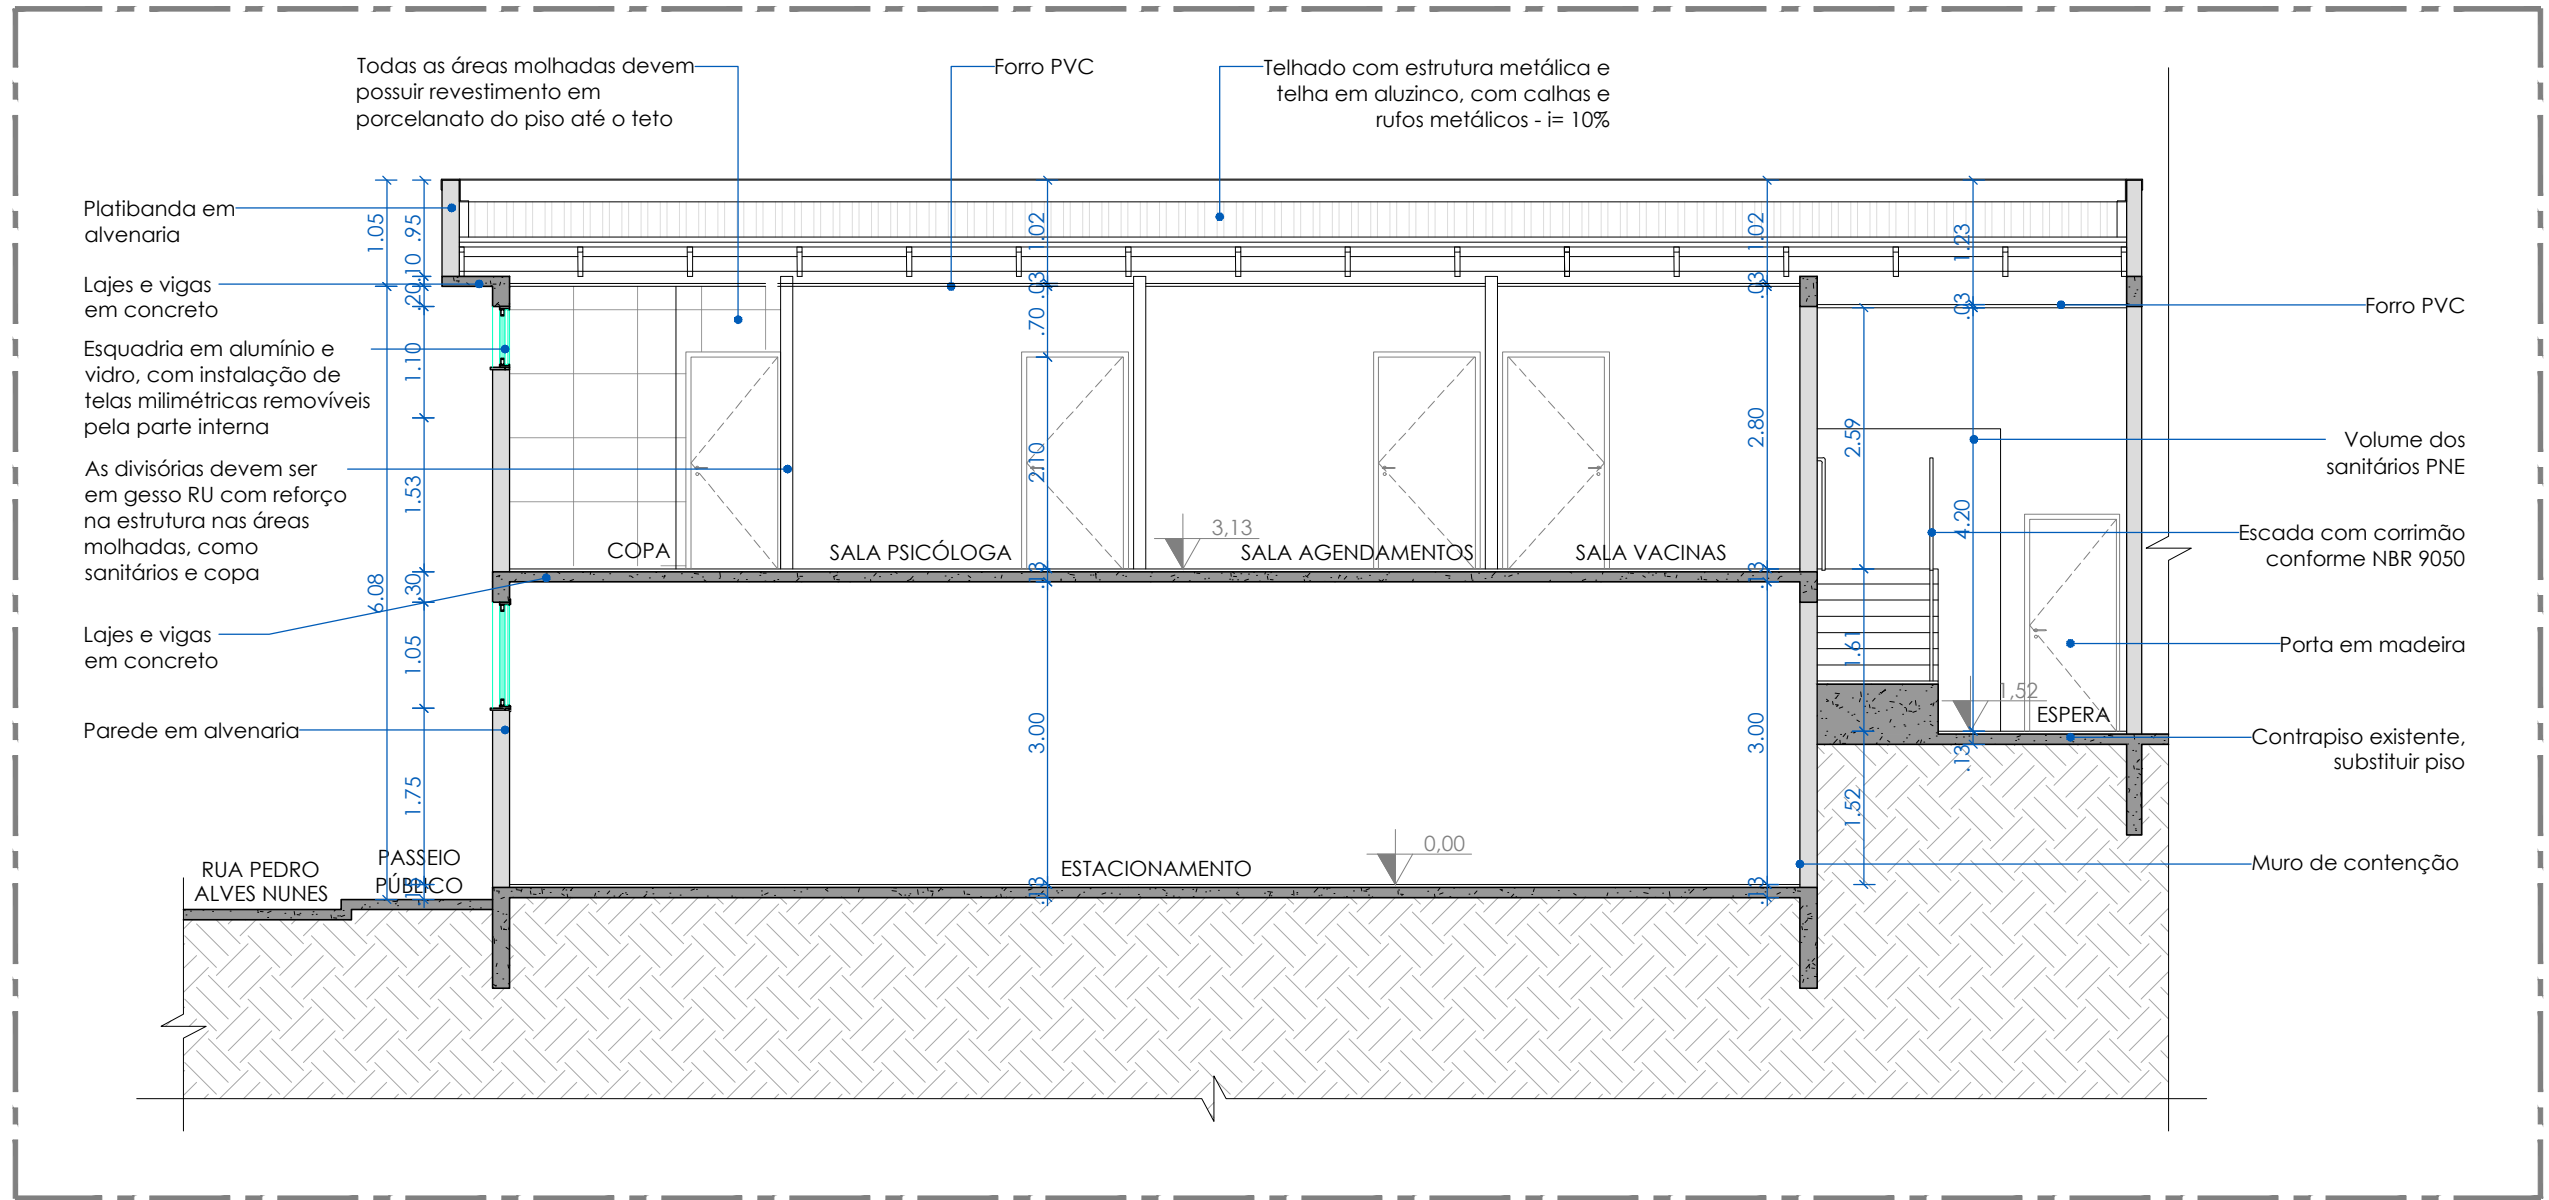

02 CORTE AA
esc 1/75

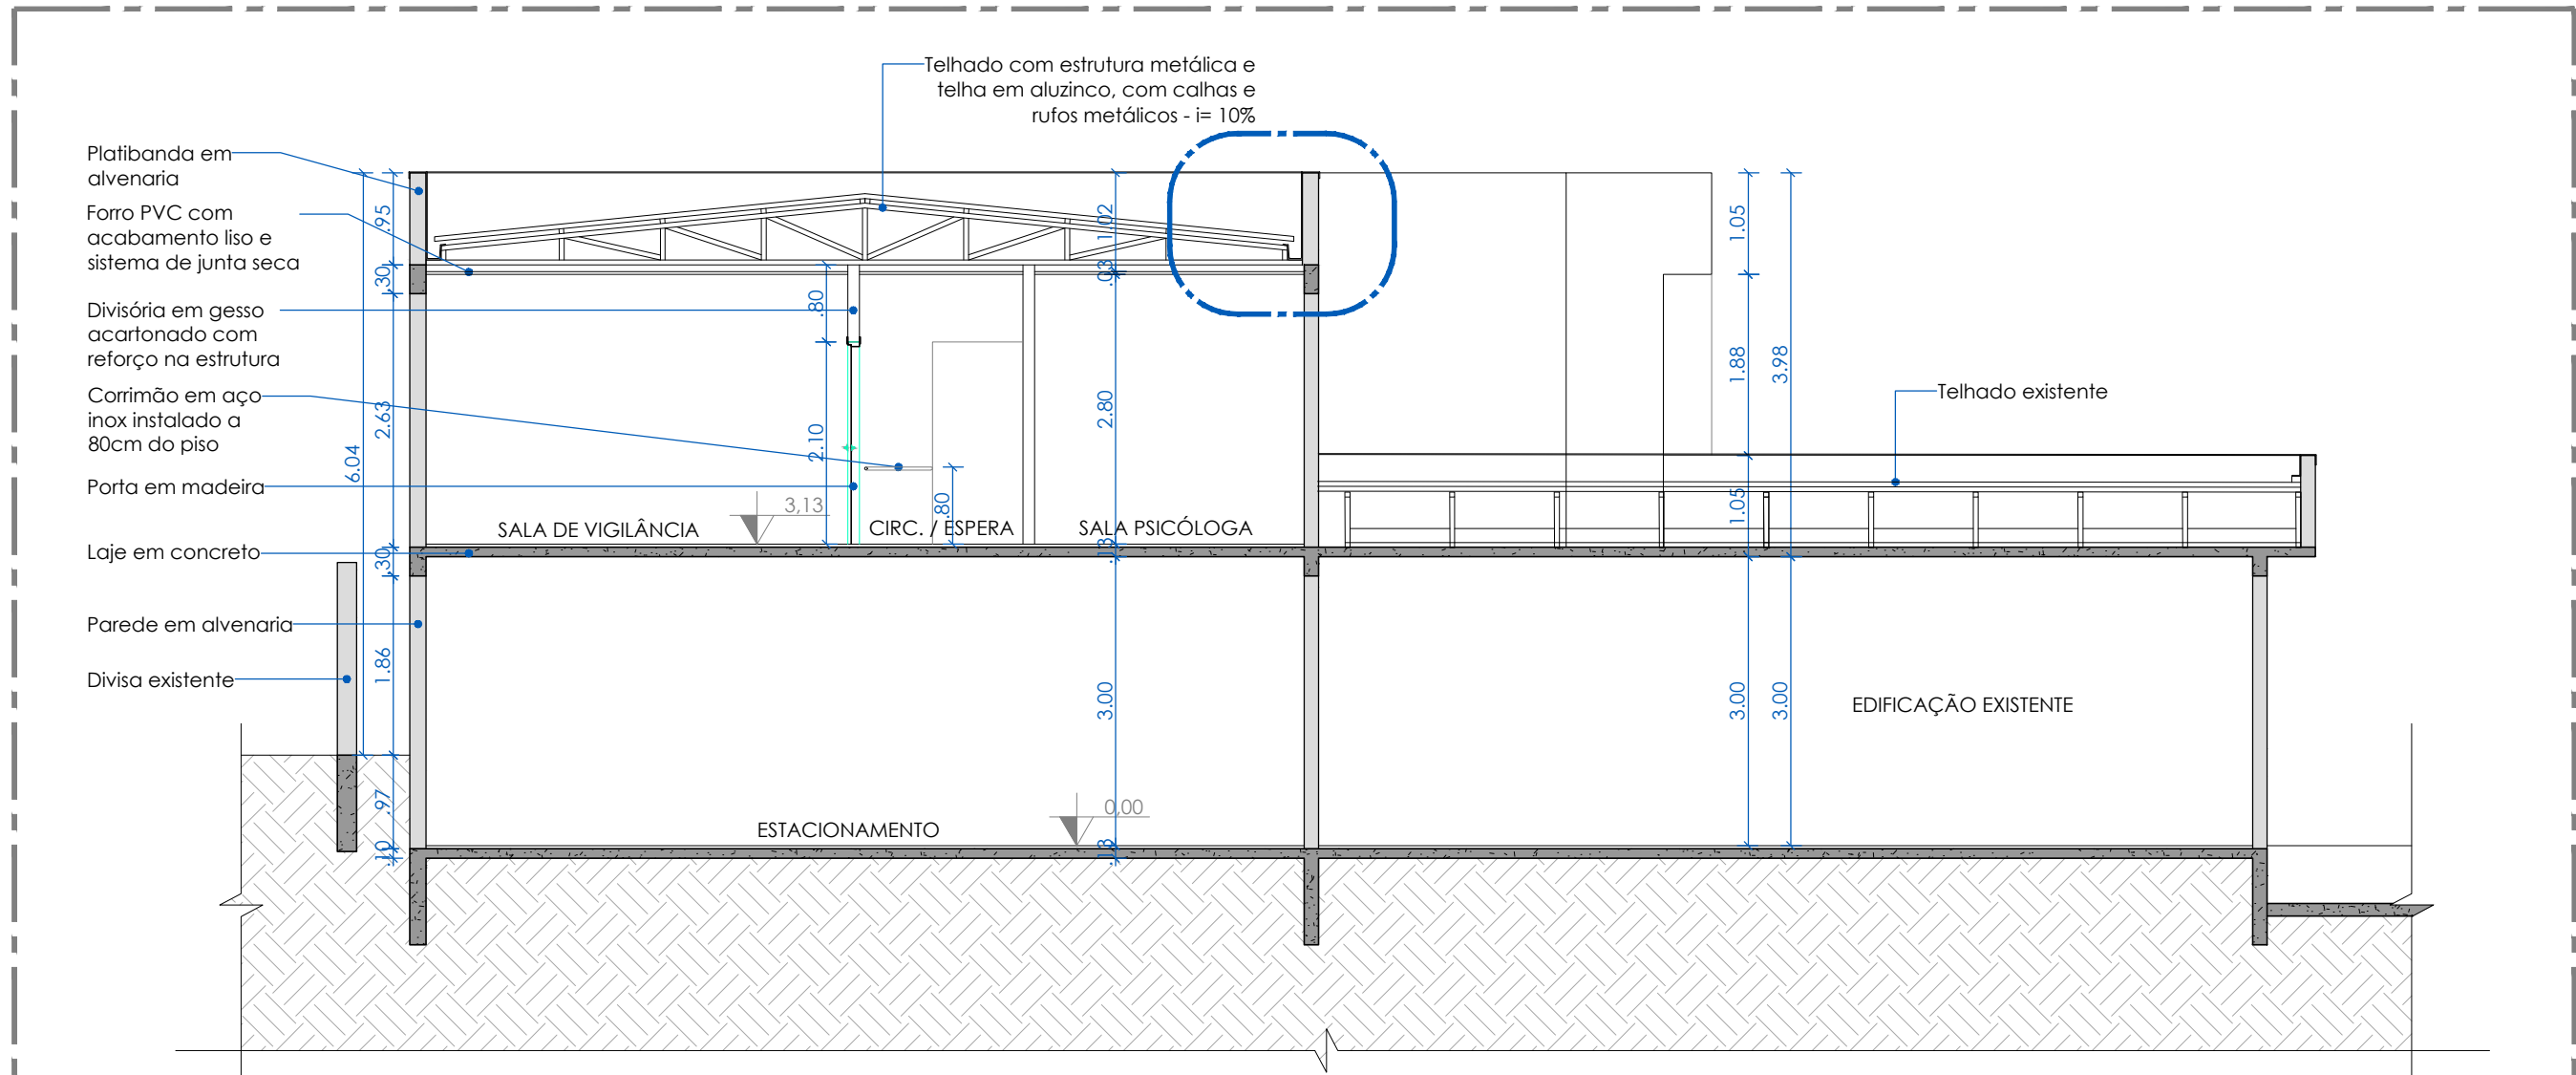

04 CORTE CC
esc 1/75

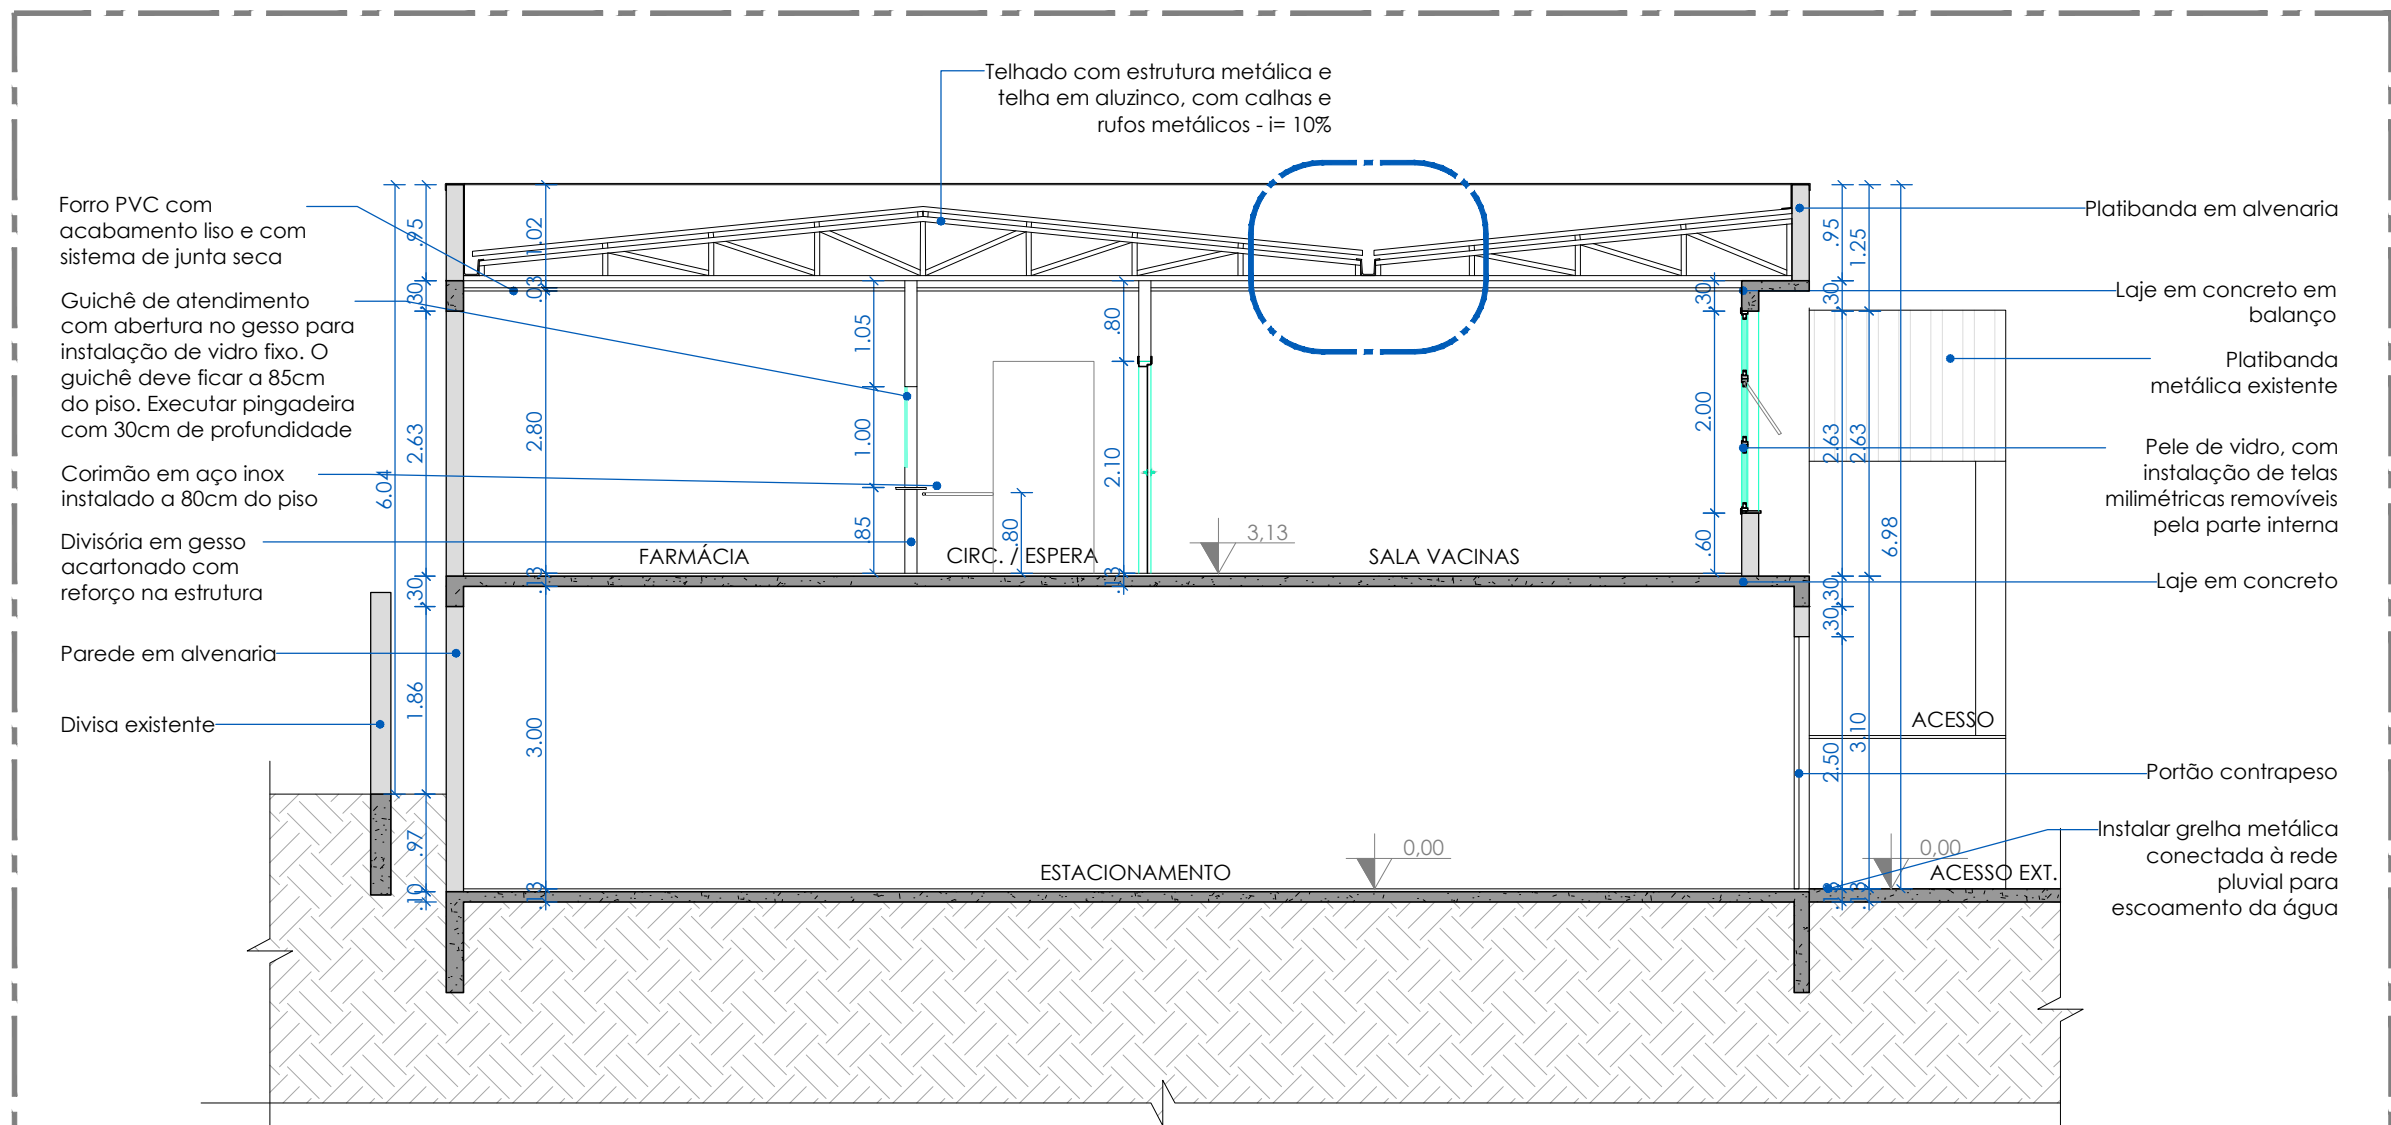

03 CORTE BB
esc 1/75

APROVAÇÃO VIGILÂNCIA SANITÁRIA		APROVAÇÃO ENGENHEIRO DESIGNADO PELA VISA	
AGENTE FISCAL SANITÁRIO JOÃO DILAMAR G. DA SILVA CPF 704.854.530-53		ENGENHEIRO CIVIL	
REVISÃO DE PROJETO			
ETAPA	DATA	ASSUNTO	ATUALIZADO POR
Emissão de projeto executivo	27/08/2025	Cortes	Arq. Nicoli Camargo
Revisão 01	12/02/2026	Alteração porta acesso e adição janelas farmácia	
<div> NICOLI CAMARGO ARQUITETURA</div>			
OBRA			
POSTO DE SAÚDE LAGOÃO			
ENDEREÇO DA OBRA			
AV. THOMÁS COSTA, 465- BAIRRO CENTRO - LAGOÃO/RS			
PROJETO			
PROJETO DE REFORMA E AMPLIAÇÃO			
ETAPA			
PROJETO EXECUTIVO			
DESCRIÇÃO			
CORTES			
PREFEITURA MUNICIPAL DE LAGOÃO		RESPONSÁVEL TÉCNICO:	
PREFEITO NÉLIO FORNARI CNPJ PREFEITURA 92.406.289/0001-61		ARQ. NICOLI CAMARGO CAU A301589-0	
Declaro que as informações contidas em projeto atendem as normas e legislações vigentes. Direitos autorais reservados conforme art. 184 do Código Penal.			
ÁREA TOTAL	ESCALA	DATA	
340,83m²			
ARQUIVO	Indicada		AGO-2025
ARQ.EXE_POSTO DE SAÚDE LAGOÃO.dwg			FRANCHA
			ARQ - 04