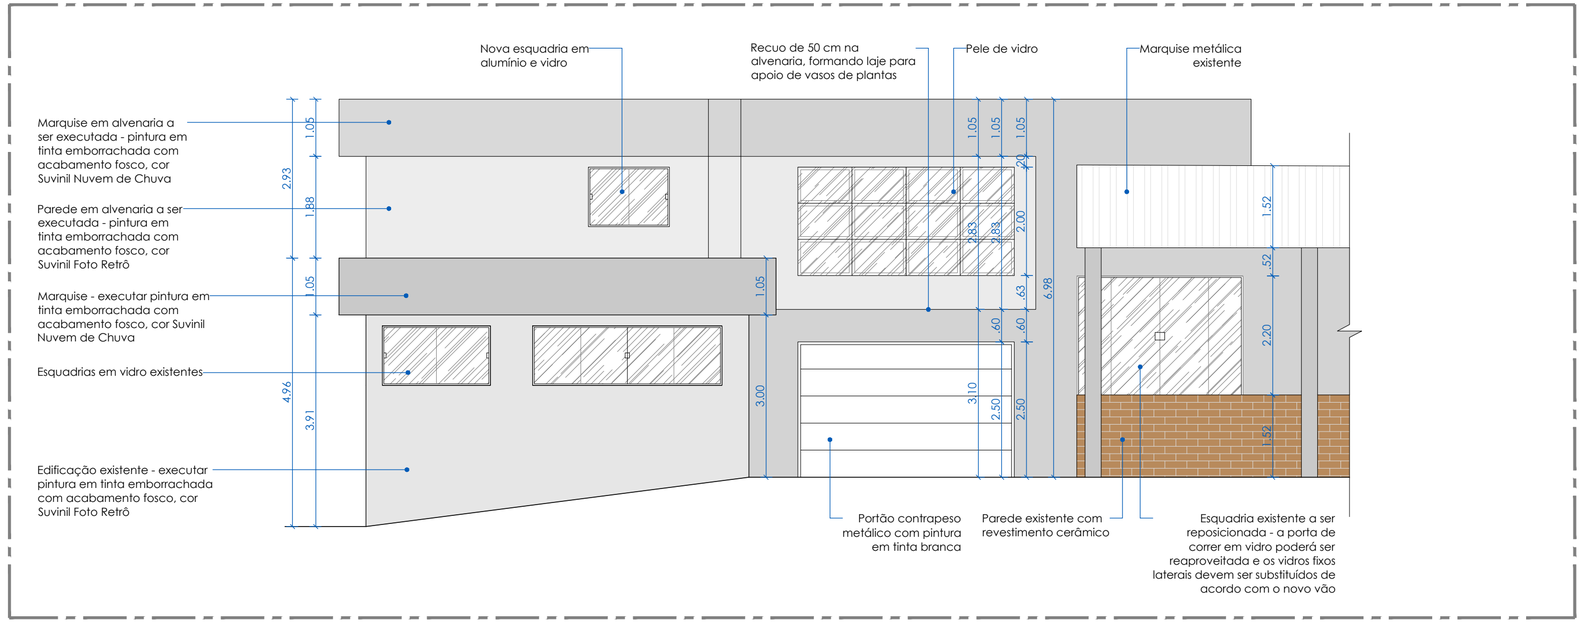

01 ELEVAÇÃO FRONTAL - AV. THOMAS COSTA
esc 1/75

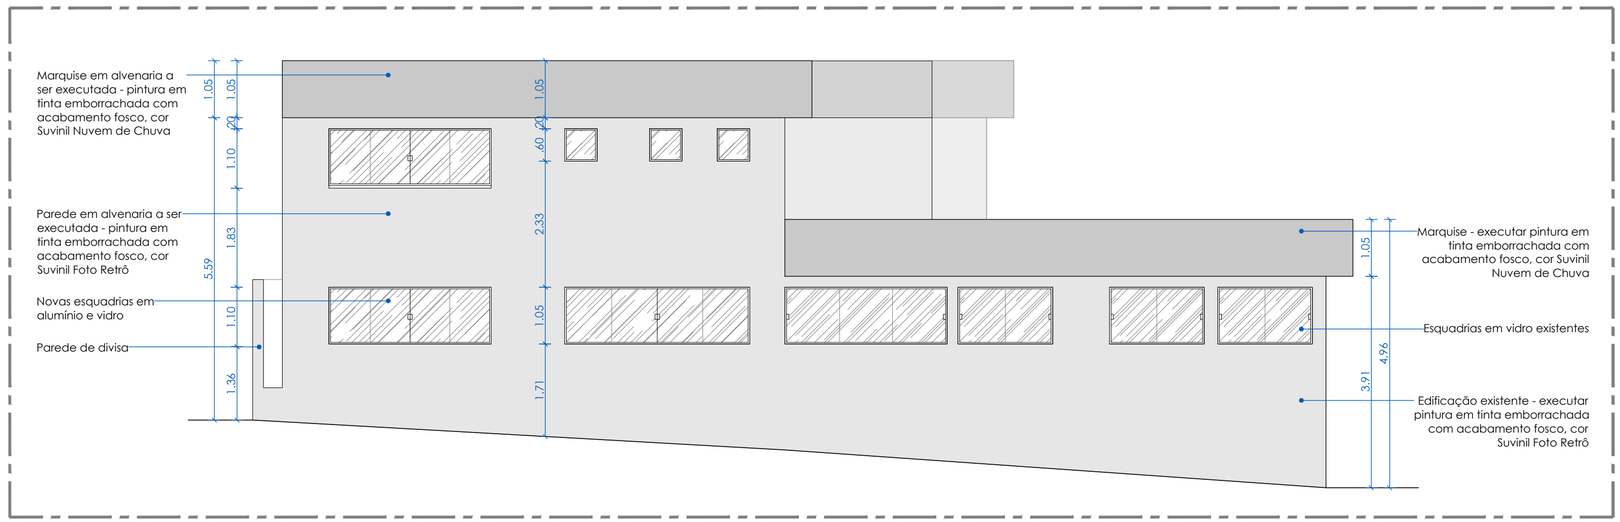

02 ELEVAÇÃO LATERAL - RUA PEDRO ALVES NUNES
esc 1/75

Documento assinado digitalmente
gov.br CLAUDIANE ANDREIA BATTISTI
Data: 17/04/2026 14:46:19-0300
Verifique em https://validar.iti.gov.br

APROVAÇÃO
Documento assinado digitalmente
gov.br JOAO DILAMAR GARCIA DA SILVA
Data: 17/04/2026 14:34:46-0300
Verifique em https://validar.iti.gov.br

AGENTE FISCAL SANITÁRIO
JOÃO DILAMAR G. DA SILVA
CPF 704.854.530-53

APROVAÇÃO ENGENHEIRO DESIGNADO PELA VISA

ENGENHEIRO CIVIL

REVISÃO DE PROJETO

ETAPA	DATA	ASSUNTO	ATUALIZADO POR:
Emissão de projeto executivo	27/08/2025	Fachadas	Arq. Nicoli Camargo

NICOLI CAMARGO
ARQUITETURA

OBRA
POSTO DE SAÚDE LAGOÃO

ENDEREÇO DA OBRA
AV. THOMÁS COSTA, 465- BAIRRO CENTRO - LAGOÃO/RS

PROJETO
PROJETO DE REFORMA E AMPLIAÇÃO

ETAPA
PROJETO EXECUTIVO

DESCRIÇÃO
FACHADAS

PREFEITURA MUNICIPAL DE LAGOÃO

PREFEITO NÉLIO FORNARI
CNPJ PREFEITURA 92.406.289/0001-61

RESPONSÁVEL TÉCNICO
Documento assinado digitalmente
gov.br NICOLI NUNES DE CAMARGO
Data: 01/10/2025 02:08:52-0300
Verifique em https://validar.iti.gov.br

ARQ. NICOLI CAMARGO
CAU A301589-0

Declaro que as informações contidas em projeto atendem as normas e legislações vigentes. Direitos autorais reservados conforme art. 184 do Código Penal.

ÁREA TOTAL	ESCALA	DATA
340,83m²	Indicada	AGO-2025

ARQUIVO
ARQ.EXE_POSTO DE SAÚDE LAGOÃO.dwg

PRANCHA
ARQ - 04