


VISTA FRONTAL

VISTA POSTERIOR

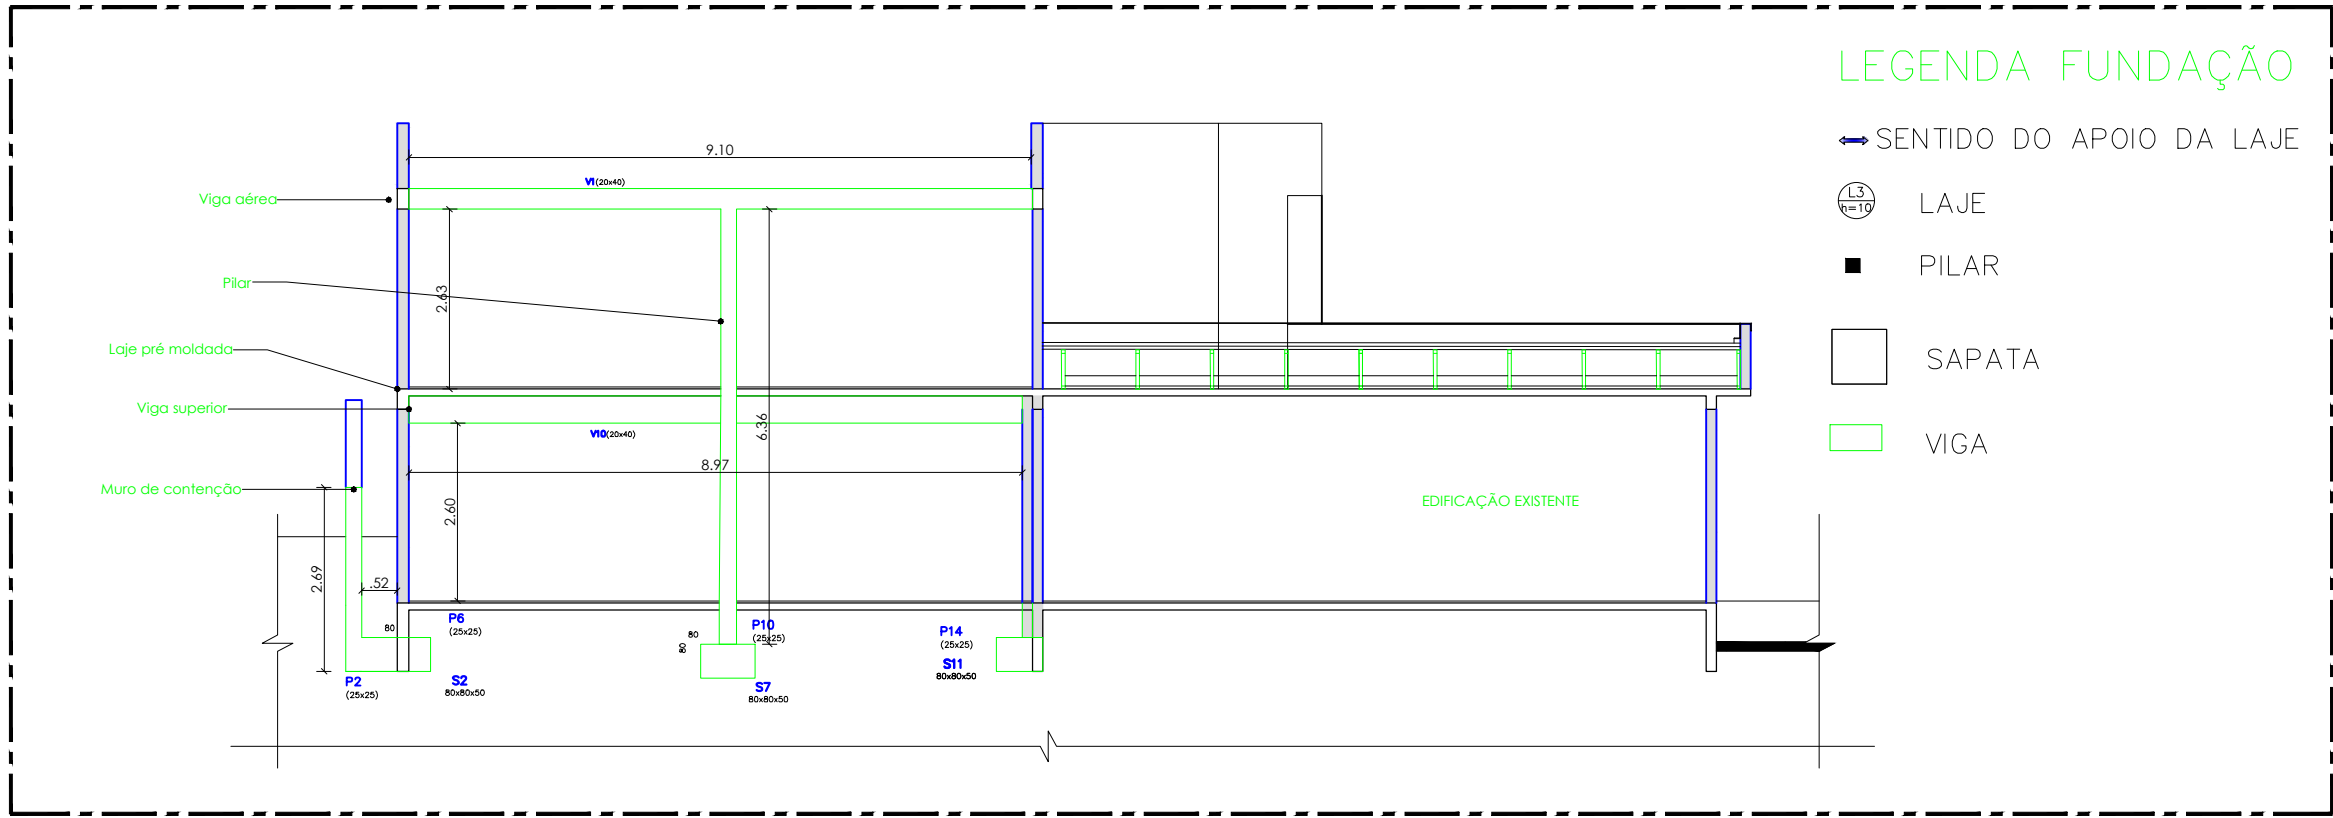

04 CORTE CC
esc: 1/75

APROVAÇÃO VIGILÂNCIA SANITÁRIA		APROVAÇÃO ENGENHEIRO DESIGNADO PELA VISA	
AGENTE FISCAL SANITÁRIO JOÃO DILAMAR G. DA SILVA CPF 704.854.530-53		ENGENHEIRO CIVIL	