

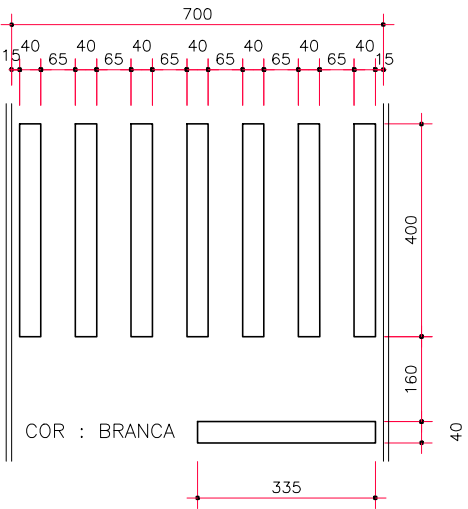


FAIXA TRAVESSIA PEDESTRES

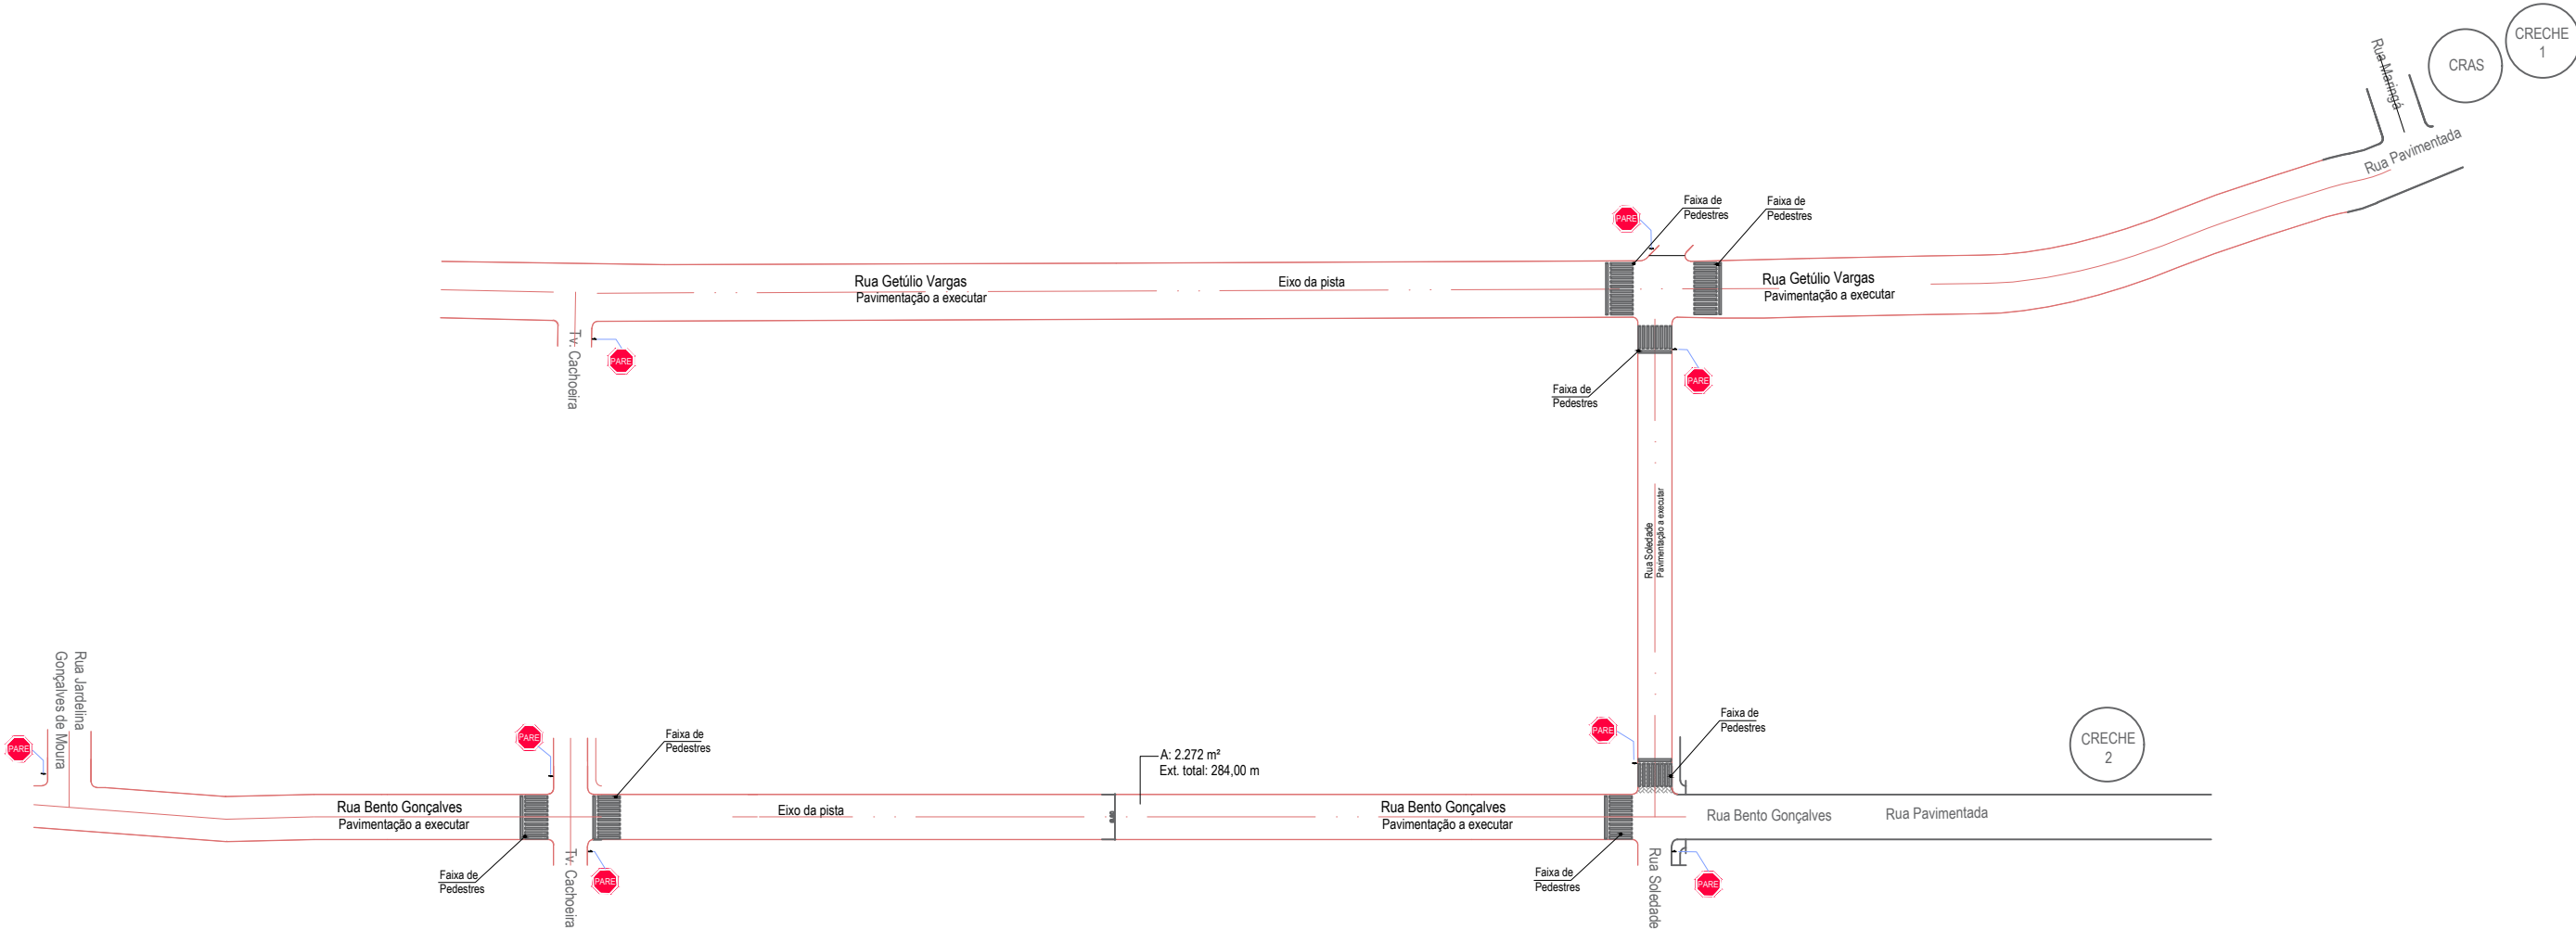

PLACA DE REGULAMENTAÇÃO OCTOGONAL

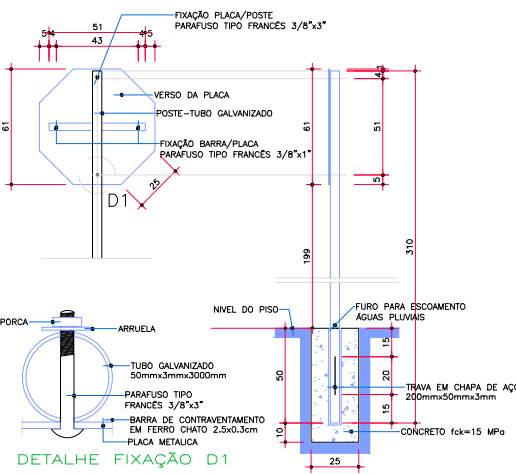

PREFEITURA DE LAGOÃO
Av. Manoel de Brito - 800
Centro - Lagoão/RS

Pavimentação em Vias Urbanas - Projeto de Sinalização

Responsável Técnico:

Proprietário:

Claudiane A. Battisti
Engenheira Civil - CREA 215814

Prefeitura Municipal de
Lagoão/RS

Escala
S/E

Data
dez 2025

Desenho
Claudiane

Area
6.192,00 m²

1/c