

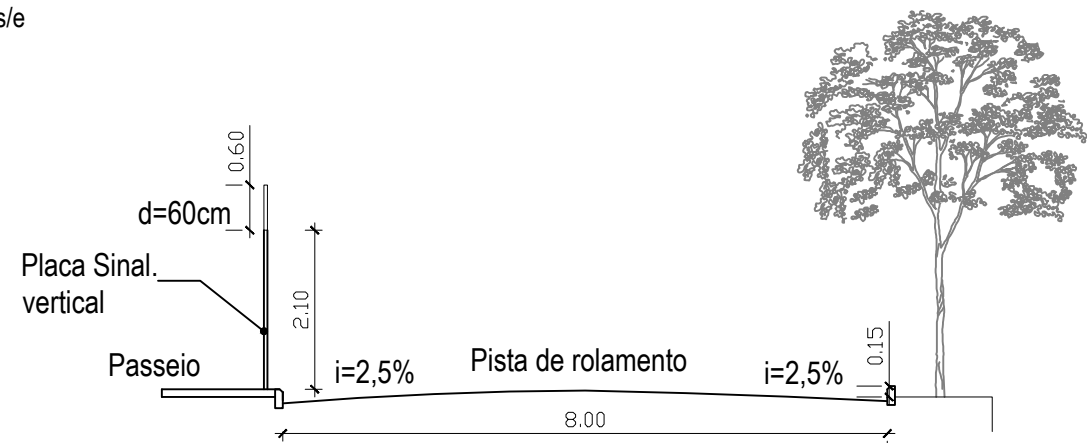



Perfil transversal
Esc: s/e

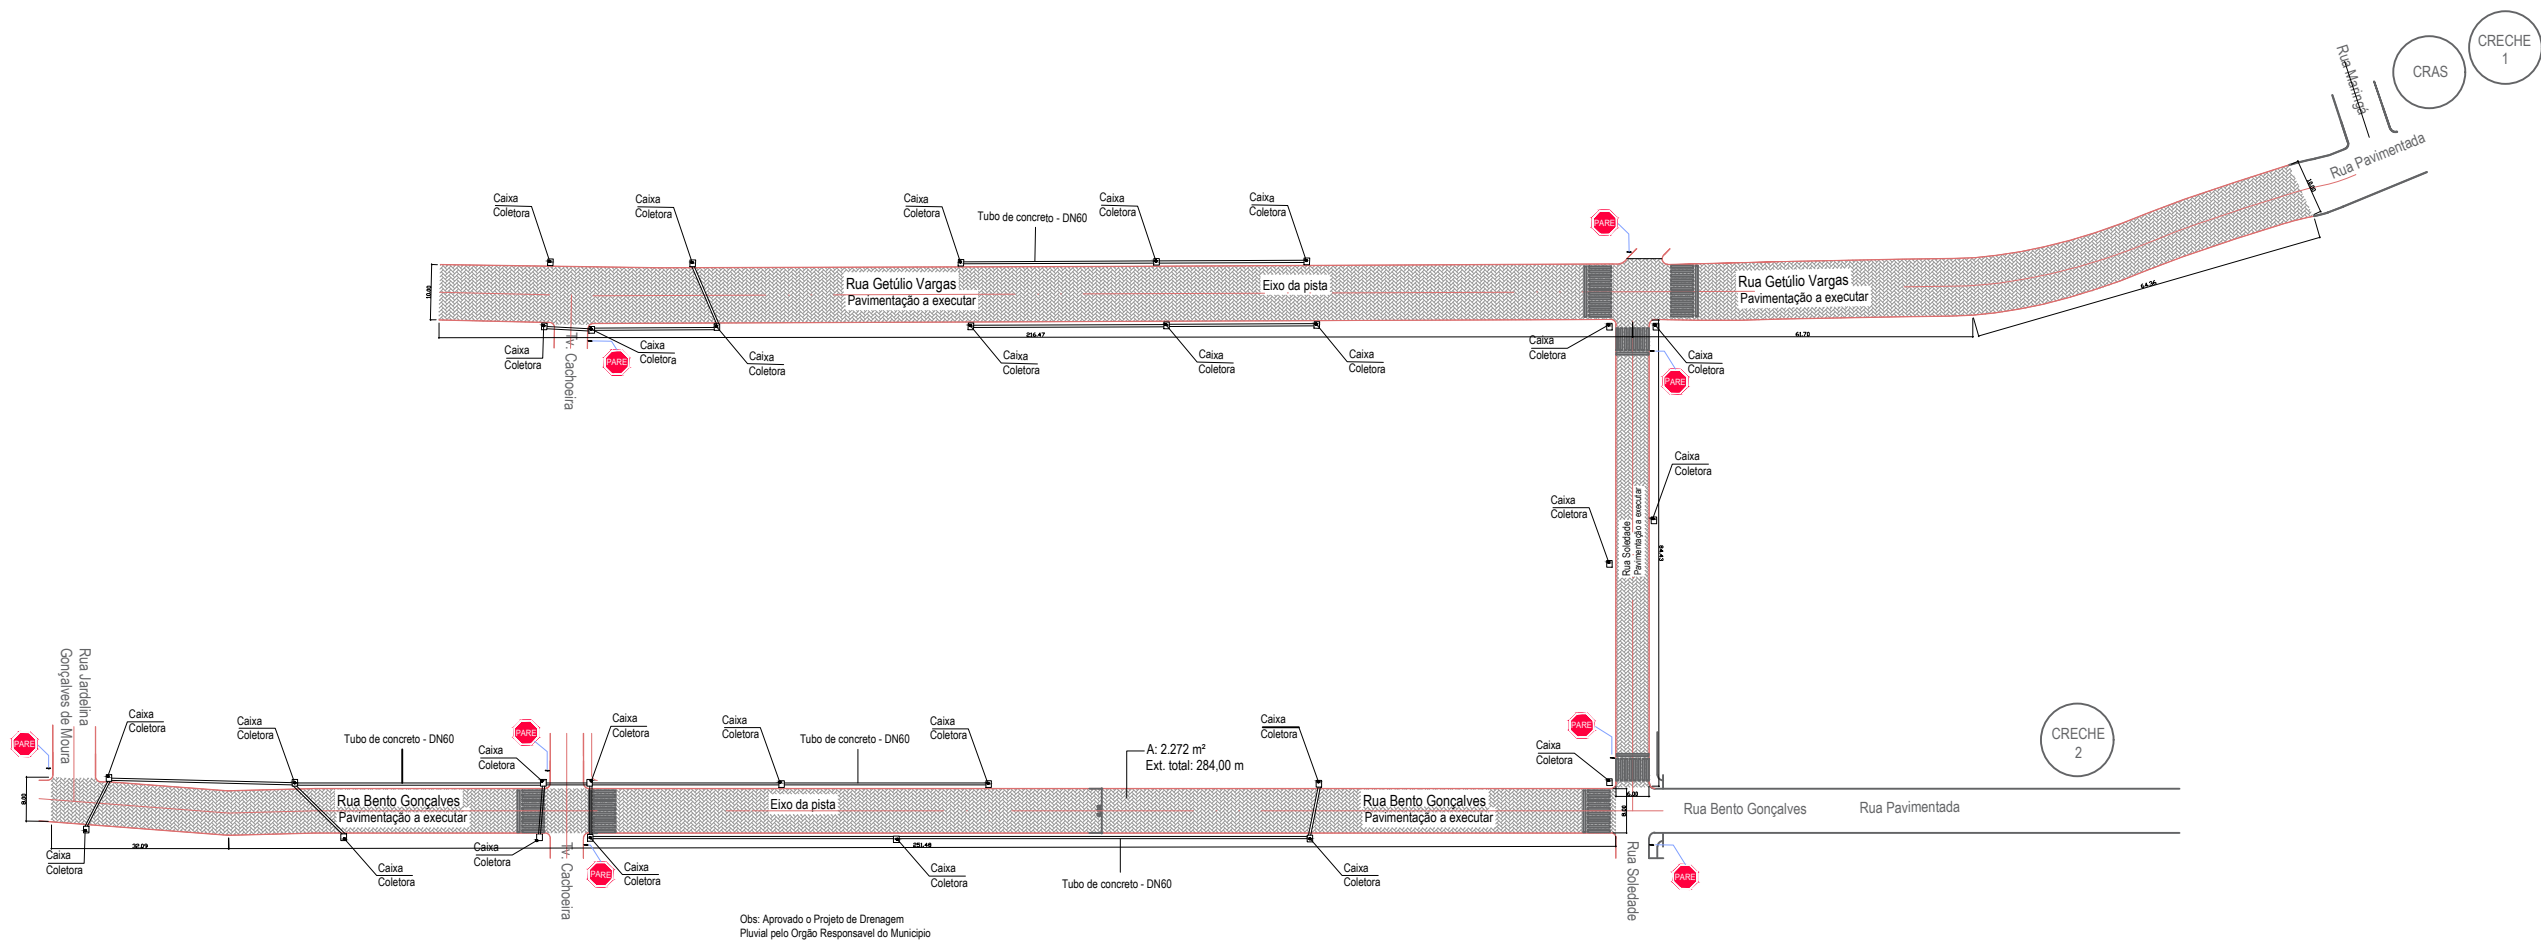

Detalhe Caixa/Boca de Lobo
Esc: s/e

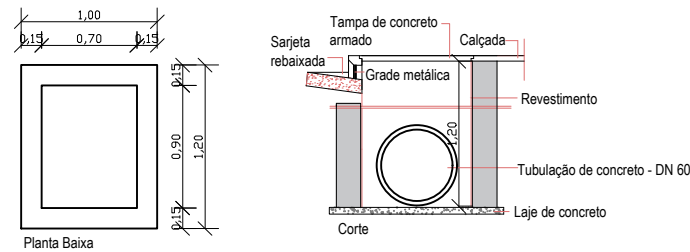

Detalhe calçamento - pedras
basálticas regulares
Esc: s/e

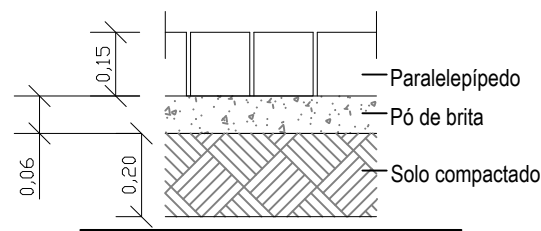

PREFEITURA DE LAGOÃO
Av. Manoel de Brito - 800
Centro - Lagoão/RS

Pavimentação em Vias Urbanas

Responsável Técnico:

Claudiane A. Battisti
Engenheira Civil - CREA 215814

Escala
S/E

Data
Maio 2025

Desenho
Claudiane

Proprietário:

Prefeitura Municipal de
Lagoão/RS

Area
6.192,00 m²

1/a