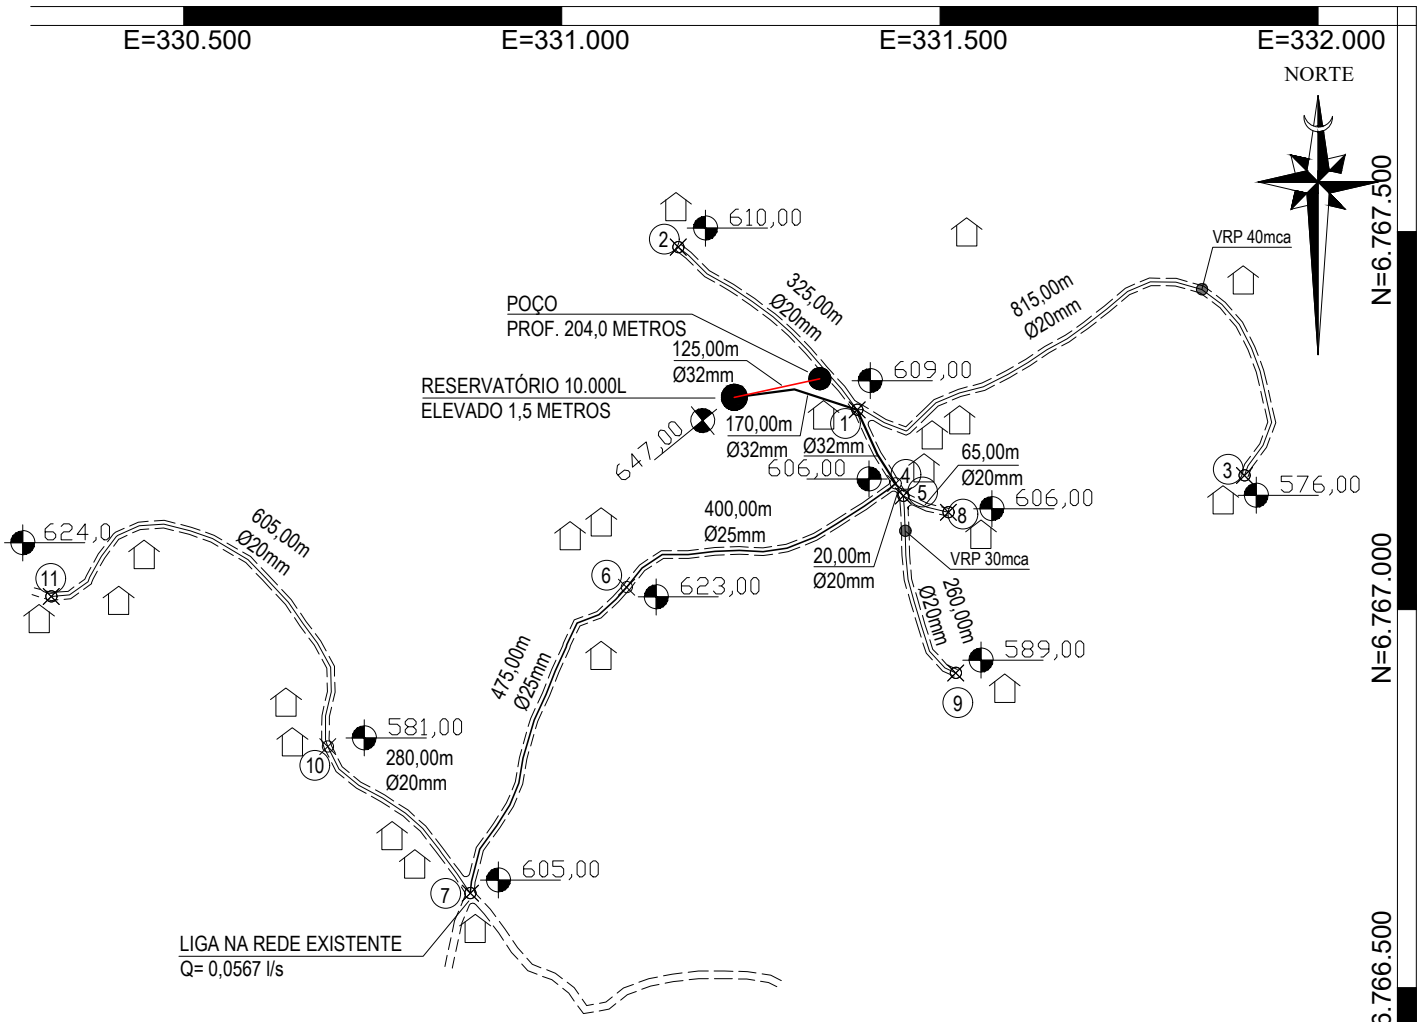

LEGENDA

- REDE Ø20mm (2370m+315m ligações)
- REDE Ø25mm (875m)
- REDE Ø32mm (280m)
- REDE ADUTORA Ø32mm (125m)
- ESTRADA
- VRP VÁLVULA REDUTORA DE PRESSÃO
- RESIDENCIA / TOMADOR
- (1) PONTO CONSIDERADO DO TRECHO
- 0,00 COTA DE NÍVEL DO TRECHO

MUNICÍPIO DE LAGOÃO / RS

DESCRIÇÃO
PLANTA PLANIMÉTRICA DE SISTEMA DE DISTRIBUIÇÃO

LOCAL
COXILHA ALEGRE, INTERIOR, LAGOÃO/RS

PROPRIETÁRIO (S)

ASSINADO DIGITALMENTE
NELIO FORNARI
A conformidade com a assinatura pode ser verificada em:
https://serpro.gov.br/assinador-digital
Serpro

MUNICIPIO DE LAGOÃO
CNPJ: 92.406.289/0001-61

RESPONSÁVEL TÉCNICO

ALEXANDRE BUSATTO:01745402055

Assinado de forma digital por ALEXANDRE BUSATTO:01745402055
Dados: 2026.03.18 16:00:56 -03'00'

ALEXANDRE BUSATTO - ENGENHEIRO CIVIL CREA RS272698
TÉC. AGRÍCOLA / AGRIMENSURA
CFTA / CFT - 01745402055

CORRDENADAS	ART	ESCALA	DESENHISTA	DATA	FOLHA
UTM - SIRGAS 2000		1/10000	ALEXANDRE BUSATTO	09/2025	01/05