




PERFIL 01-02

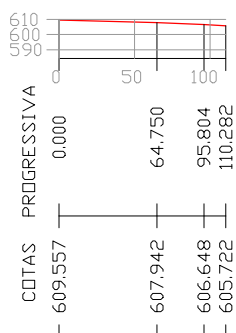


PERFIL 01-04

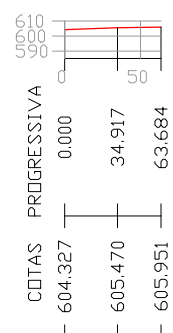


PERFIL 05-08

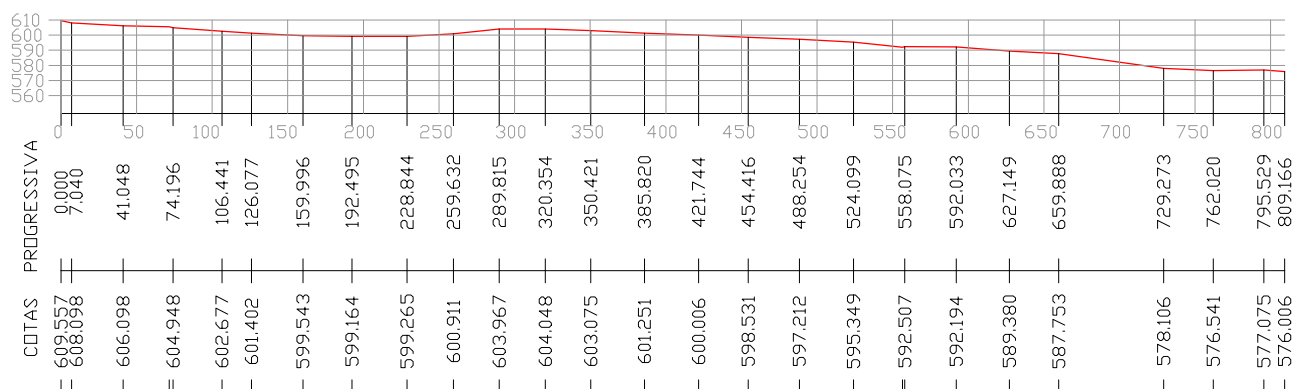

PERFIL 01-03

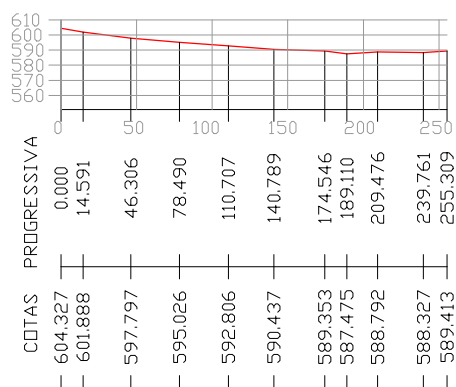

PERFIL 05-09

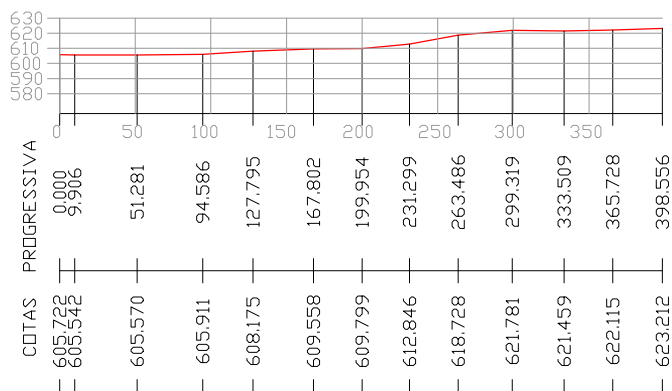

PERFIL 04-06



MUNICÍPIO DE  
LAGOÃO / RS

RESPONSÁVEL TÉCNICO

ALEXANDRE BUSATTO - ENGENHEIRO CIVIL CREA RS272698  
TÉC. AGRÍCOLA / AGRIMENSURA  
CFTA / CFT - 01745402055

CORRDENADAS

UTM - SIRGAS 2000

ART

ESCALA

1/5000

DESENHISTA

ALEXANDRE BUSATTO

DATA

09/2025

FOLHA

04/05

DESCRIÇÃO

SISTEMA DE DISTRIBUIÇÃO - PERFIL LONGITUDINAL

LOCAL

COXILHA ALEGRE, INTERIOR, LAGOÃO/RS

PROPRIETÁRIO (S)

MUNICÍPIO DE LAGOÃO  
CNPJ: 92.406.289/0001-61