



PERFIL 07-10

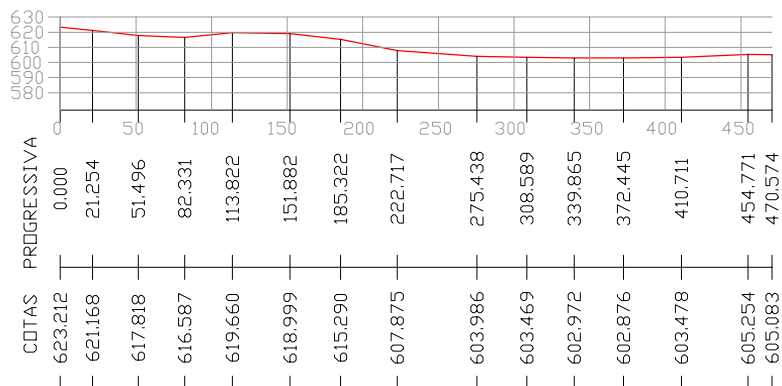

PERFIL 06-07

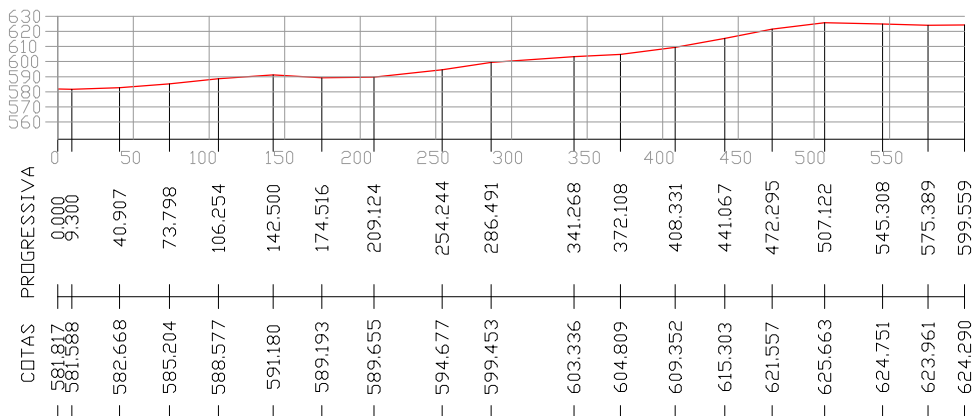

PERFIL 10-11



**MUNICÍPIO DE
LAGOÃO / RS**

RESPONSÁVEL TÉCNICO

ALEXANDRE BUSATTO - ENGENHEIRO CIVIL CREA RS272698
TÉC. AGRÍCOLA / AGRIMENSURA
CFTA / CFT - 01745402055

DESCRIÇÃO

SISTEMA DE DISTRIBUIÇÃO - PERFIL LONGITUDINAL

LOCAL

COXILHA ALEGRE, INTERIOR, LAGOÃO/RS

PROPRIETÁRIO (S)

MUNICÍPIO DE LAGOÃO
CNPJ: 92.406.289/0001-61

CORRDENADAS

UTM - SIRGAS 2000

ART

ESCALA

1/5000

DESENHISTA

ALEXANDRE BUSATTO

DATA

09/2025

FOLHA

05/05