




Perfil transversal
Esc: s/e

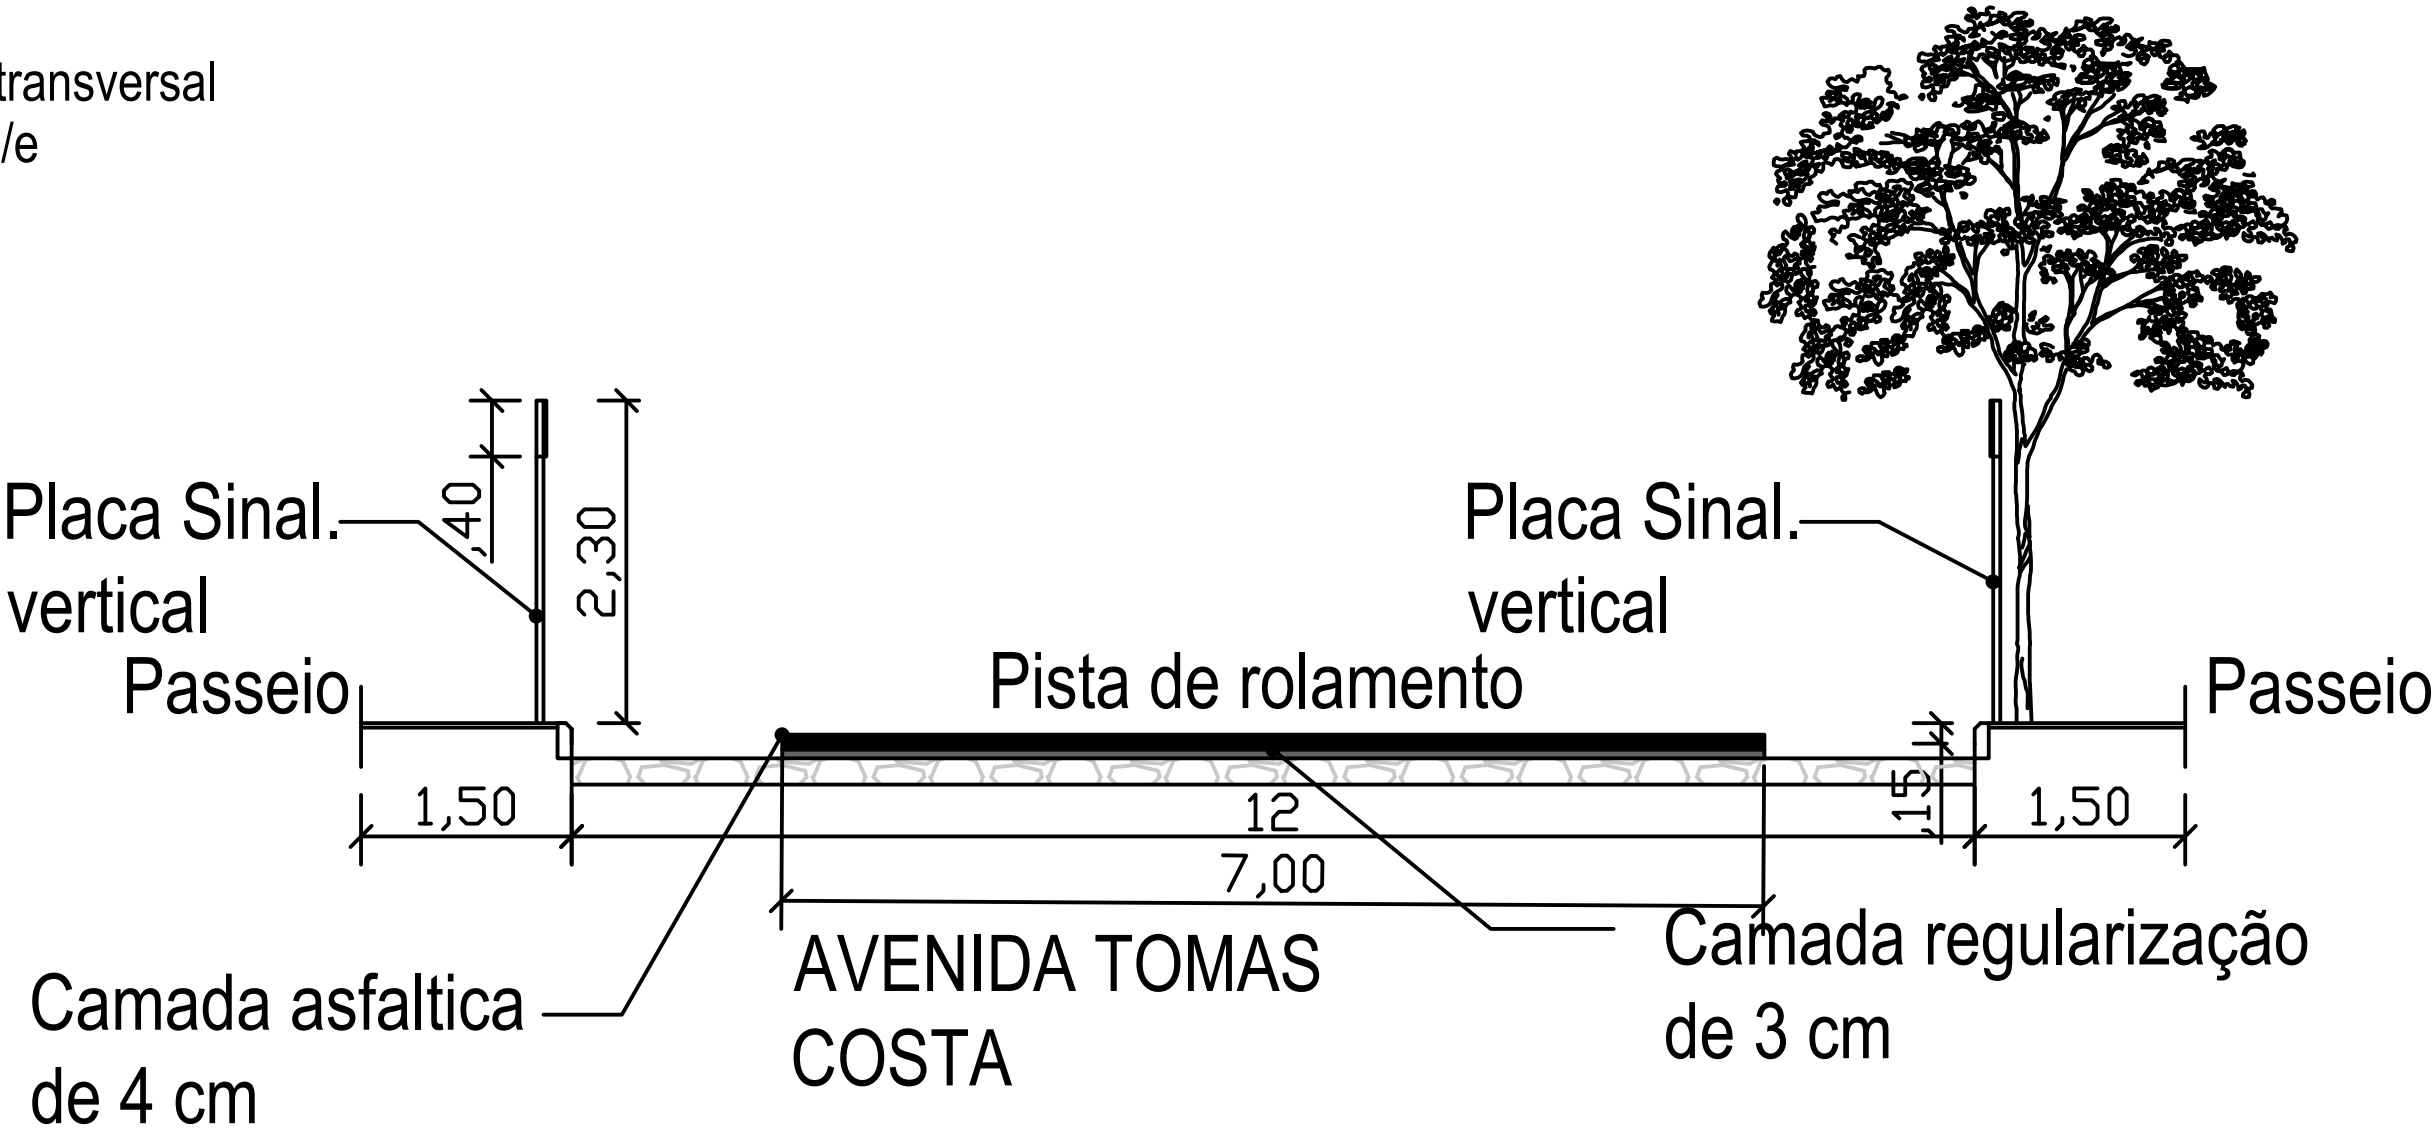

Perfil Longitudinal - TRECHO 1
Esc: s/e

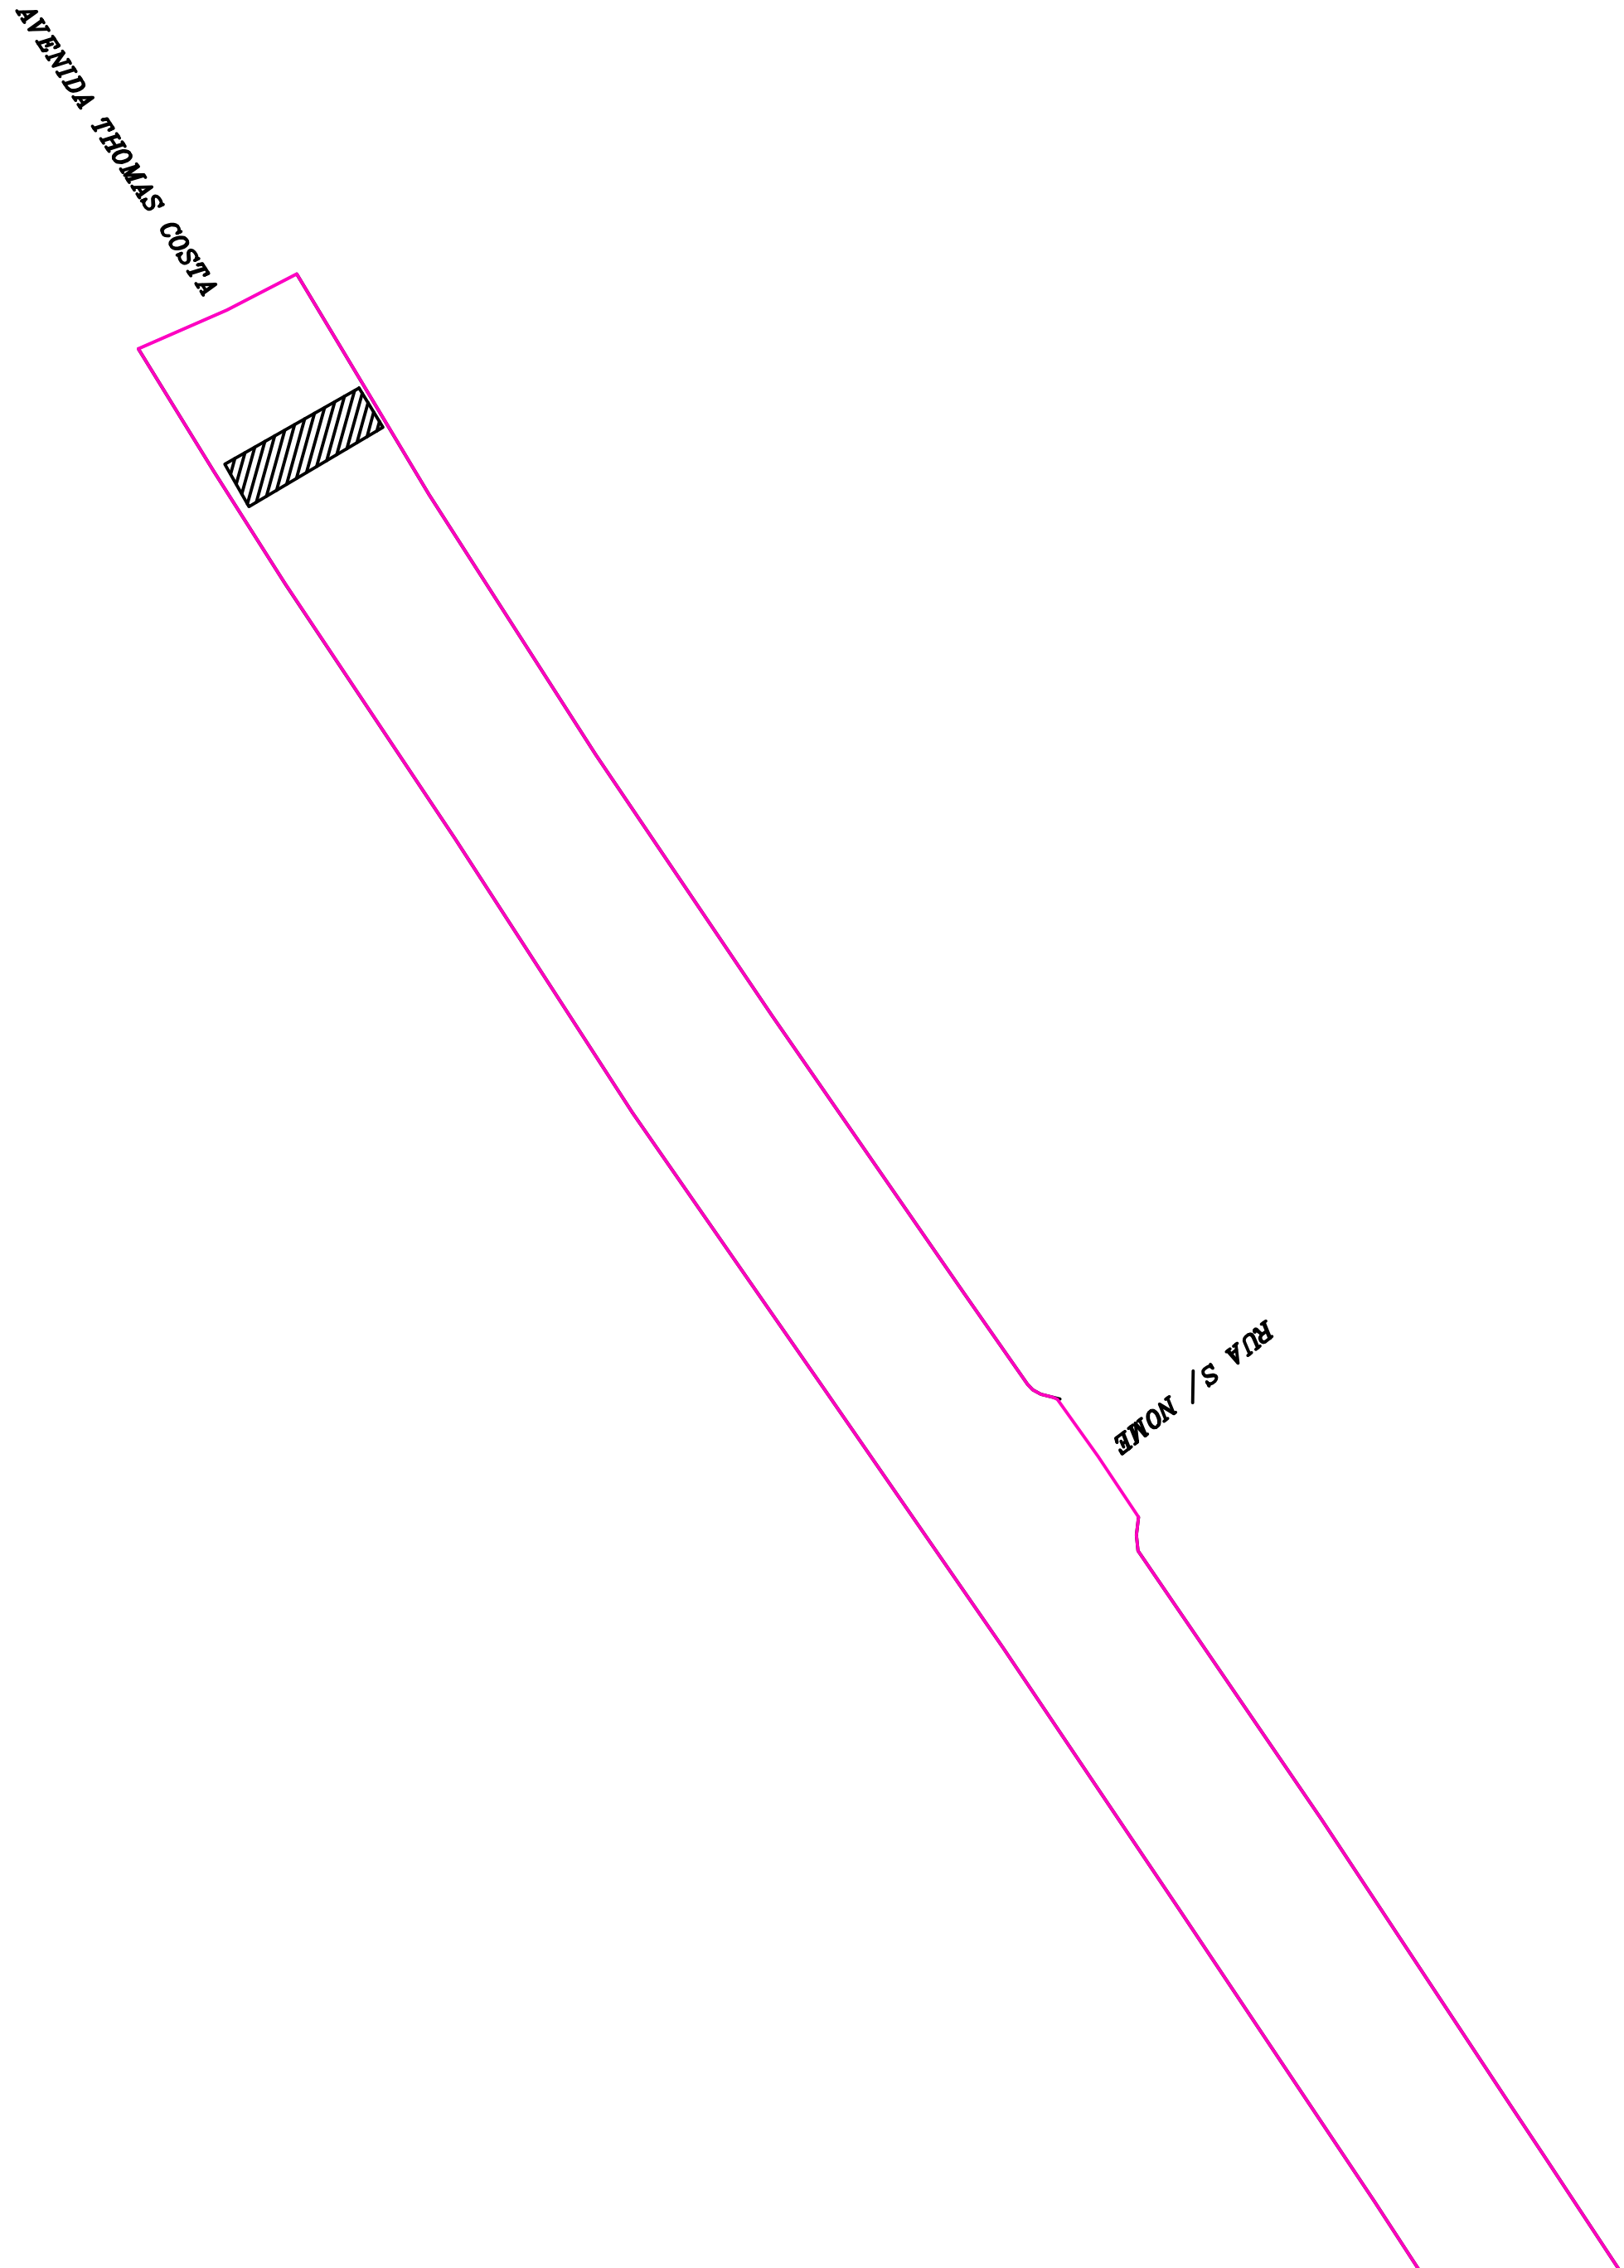

Perfil Longitudinal - TRECHO 2
Esc: s/e

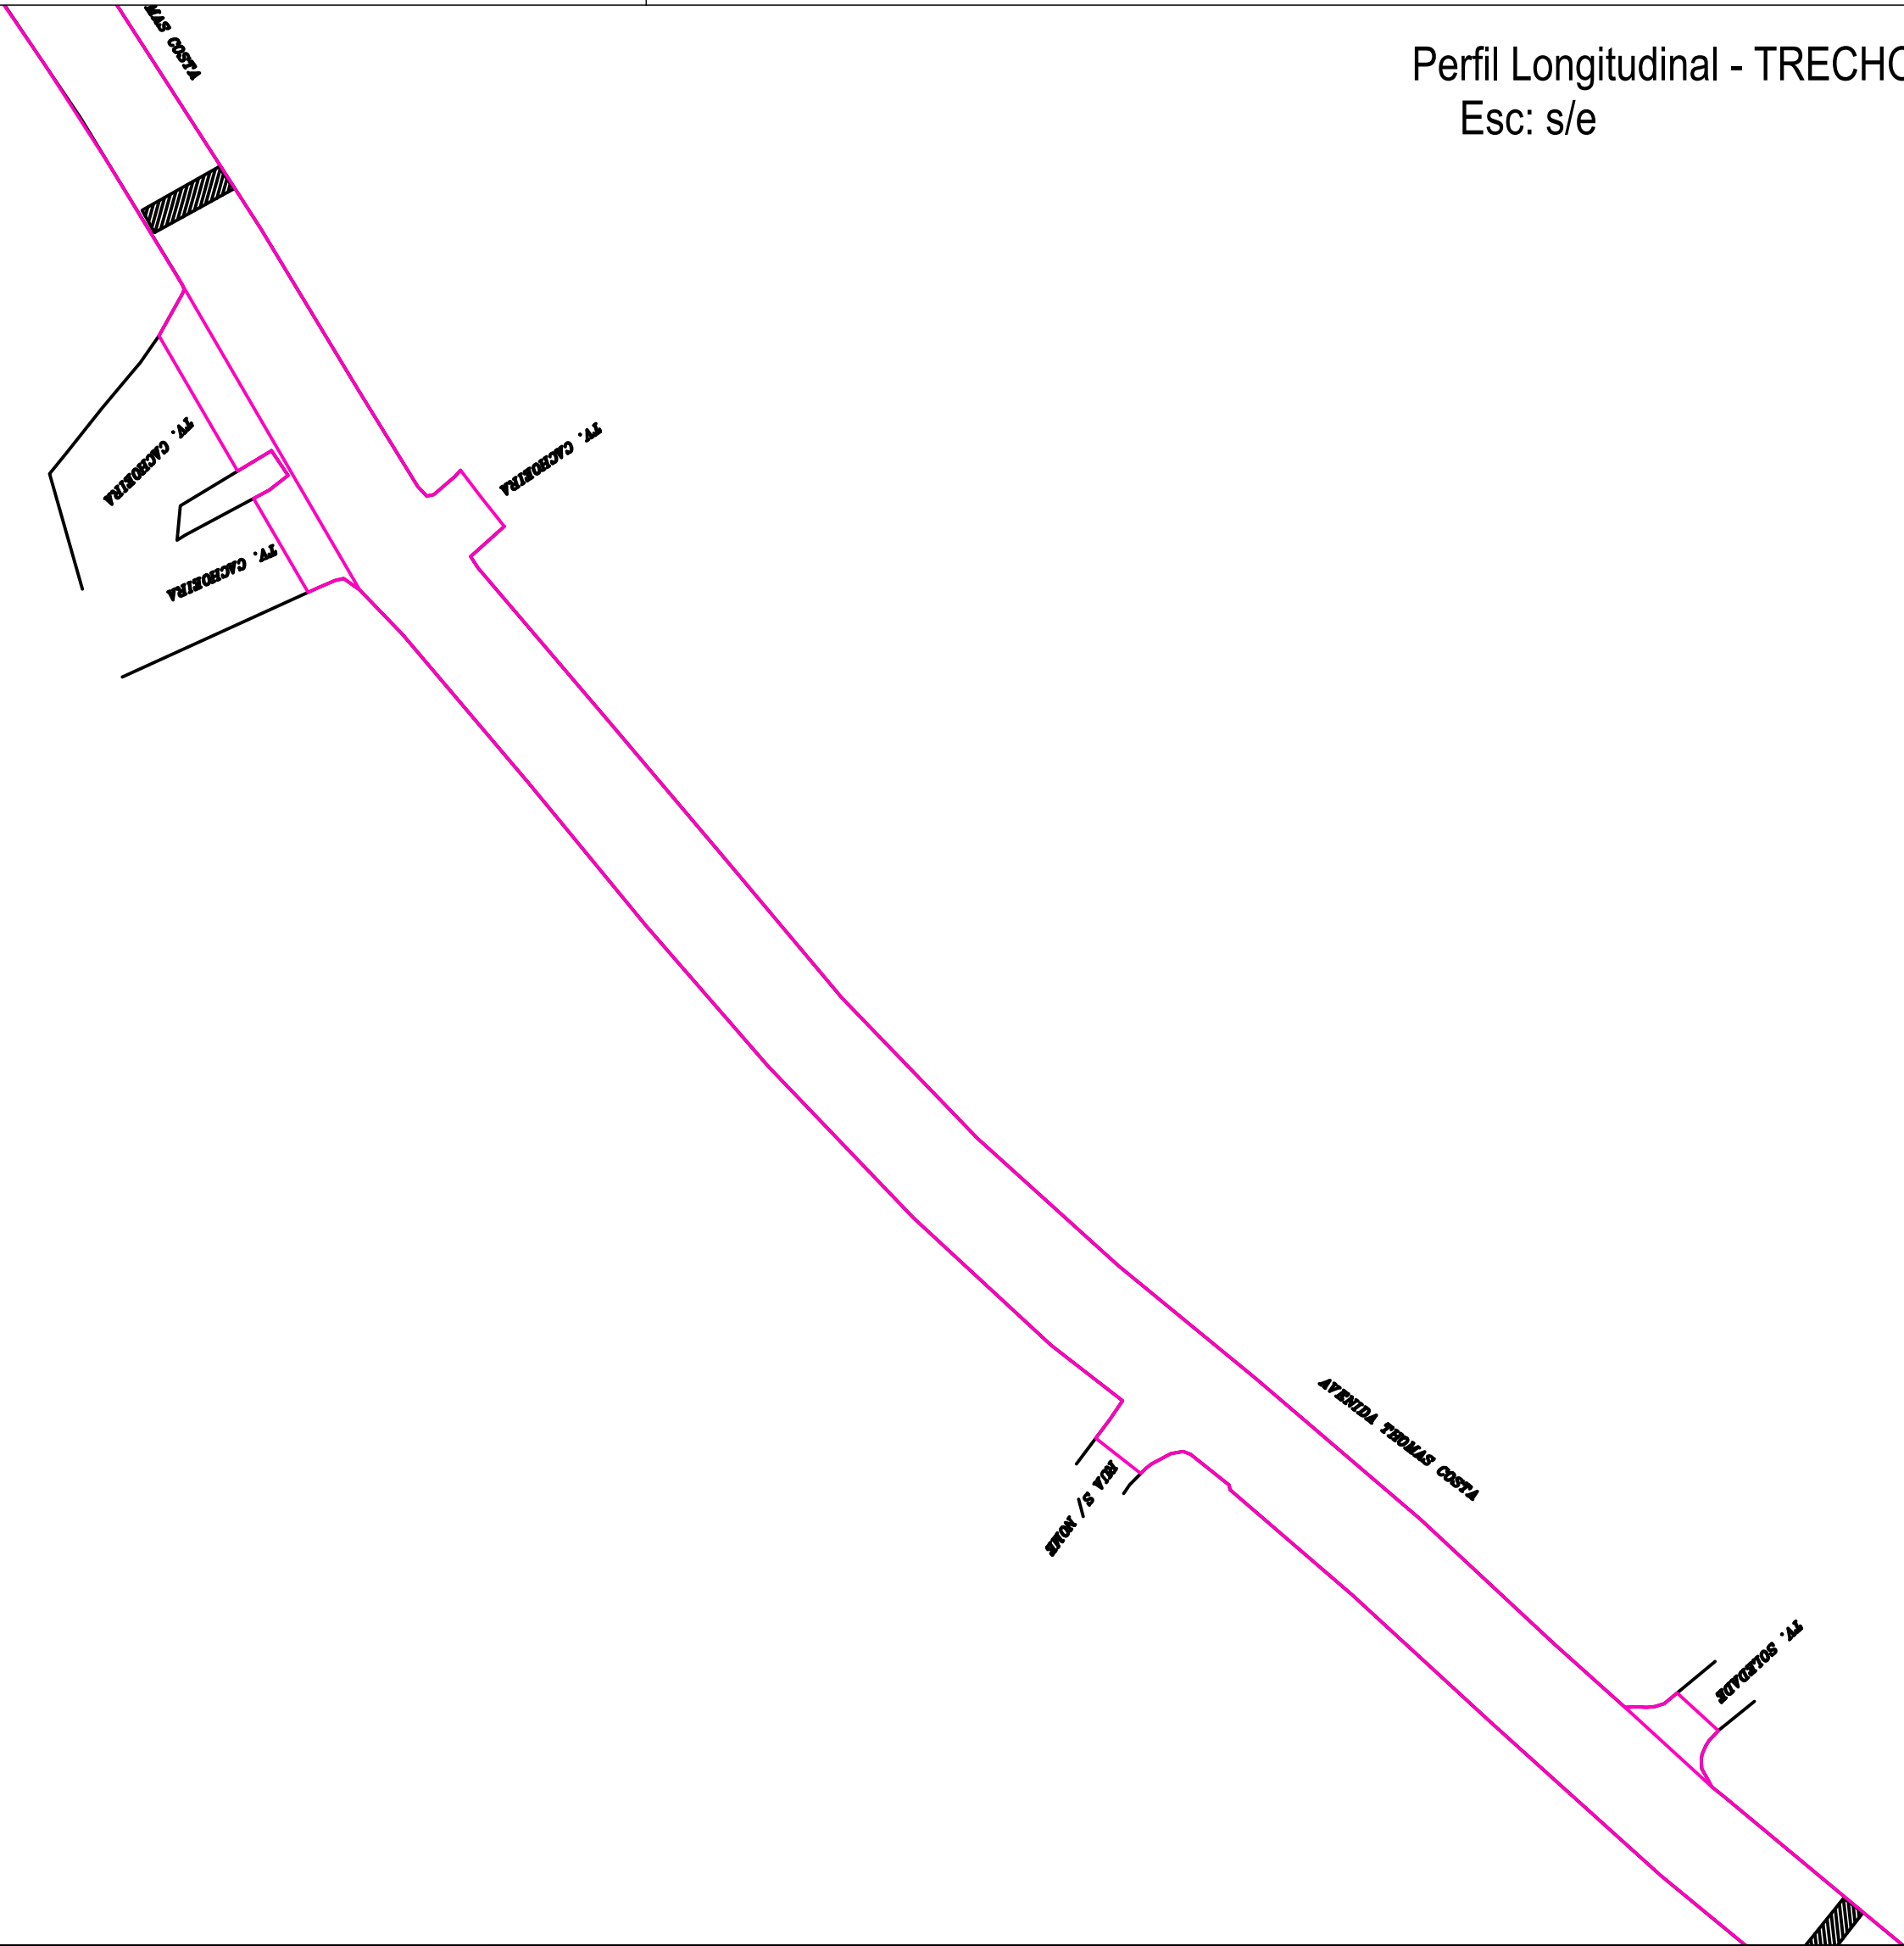

.\TUDO\BRASAD.png

Pavimentação em Vias Urbanas - Rua Bento Gonçalves

Responsável Técnico:

Proprietario:

Carlos Heitor dos Reis Kroth
Engenheiro Civil - CREA 260426

Prefeitura Municipal de
Lagoão/RS

PREFEITURA DE LAGOÃO
Av. Manoel de Brito - 800
Centro - Lagoão/RS

Escala
S/E

Data
Setembro 2025

Desenho
Carlos

Area
19095,50m²

1/a