


ARQ COBERTURA

ESCALA – 1/150

ÁREA – 1005 m²

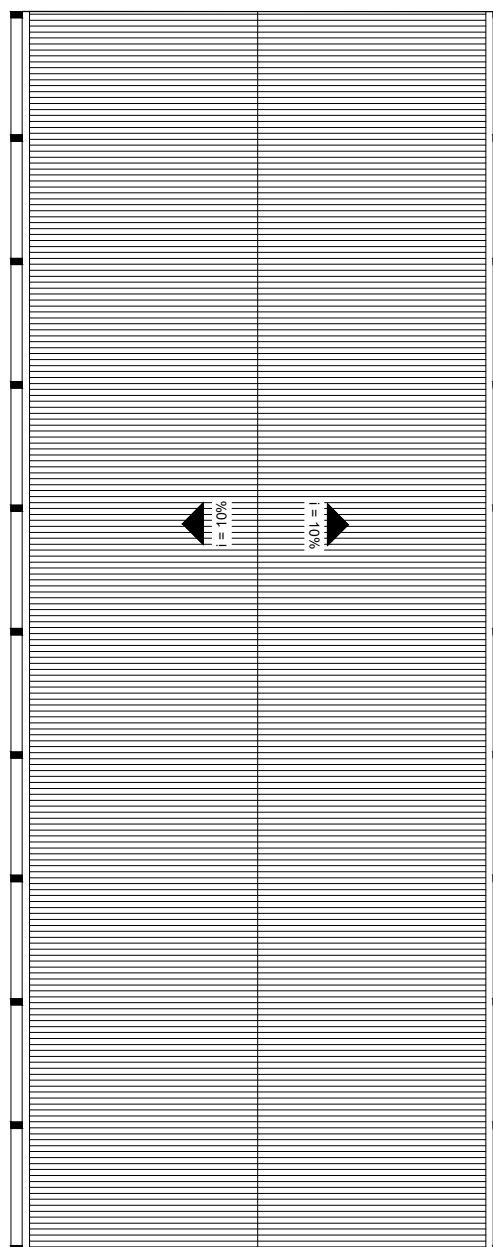

ARQ COBERTURA

ESCALA – 1/150
ÁREA – 1005 m²

ESPAÇO COBERTO	1005 m ²
ÁREA DE PISO	1134,00 m ²
ÁREA DA OBRA	1134m ²

Prefeitura Municipal de Lagoão
Estado do Rio Grande do Sul

Setor de Engenharia e Obras
Avenida Manoel de Brito, 800, Centro – CEP 99340–000
Fone: (51) 3765–1005

Obra: CONSTRUÇÃO DO ESPAÇO COBERTO DA PRAÇA MUNICIPAL Av. Tomás Costa- S/N - Centro - Lagoão/RS		Escala: 1/150	Data: DEZ/2023
Projeto: PROJETO ARQUITETÔNICO	Discriminação: PLANTA COBERTURA	Area: 1134 M ²	
Resp. Técnico: N CARLOS HEITOR DOS REIS KROTH ENGENHEIRA CIVIL - CREA RS 20426	Proprietário: PREFEITURA MUNICIPAL DE LAGOÃO CNPJ 92.406.289/0001-61	Prancha: A3	