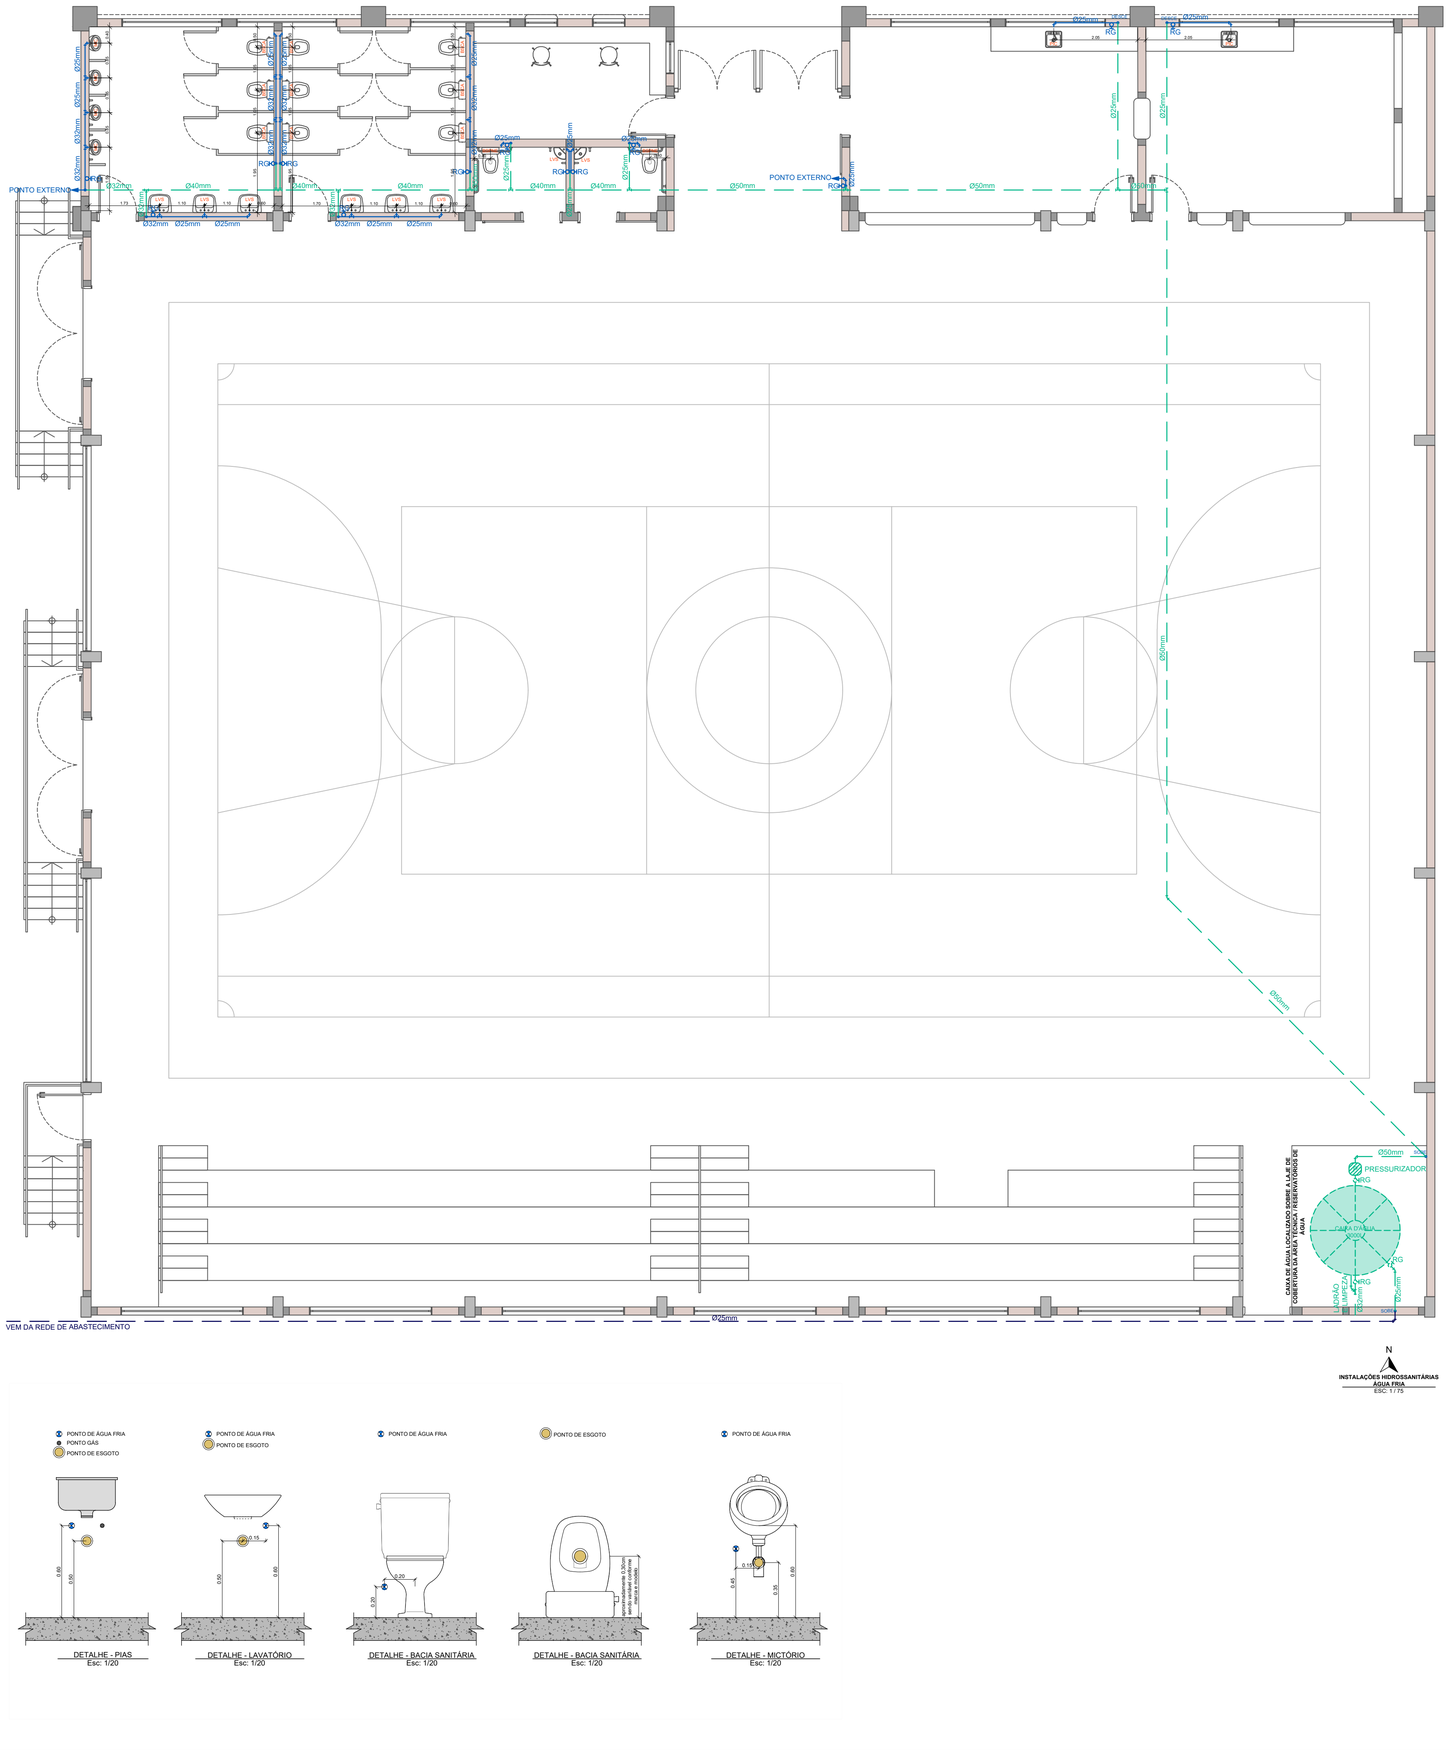

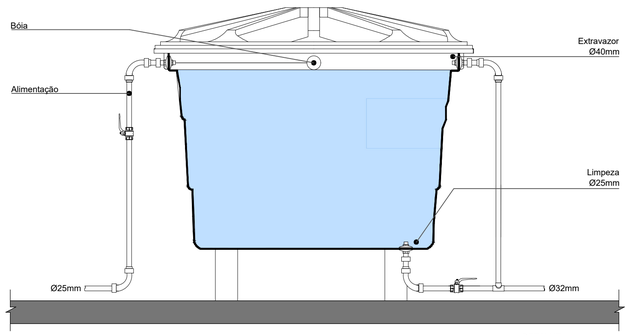

DETALHE
CORTE ESQUEMA CAIXA D'ÁGUA
ESC: 1/20

DETALHE - PIAS
Esc: 1/20

DETALHE - LAVATÓRIO
Esc: 1/20

DETALHE - BACIA SANITÁRIA
Esc: 1/20

DETALHE - BACIA SANITÁRIA
Esc: 1/20

DETALHE - MICTÓRIO
Esc: 1/20

PRANCHA 841X610MM

INTEGRA
arquitetura e engenharia

PROJETO ARQUITETÔNICO - MELHORIAS, ADEQUAÇÃO E AMPLIAÇÃO QUADRA ESPORTIVA COBERTA

Local: Esquina Avenida Thomaz Costa , Rua Rodolfo Stecker
e Avenida Manoel de Brito - Bairro Centro - Lagoão - RS
Lote n°05 - Quadra n°48 - Matrícula 14.081

Proprietário:

MUNICÍPIO DE LAGOÃO
CNPJ n° 92.406.289/0001-61
Prefeito Municipal: CIRANO DE CAMARGO

MAIO 2023

Escala: indicada

Responsável técnico projeto:

Documento assinado digitalmente
gov.br
PRISCILLA BERNARDI
Data: 27/02/2024 13:42:19-0300
Verifique em https://validar.iti.gov.br

PRISCILLA BERNARDI
Arquiteta e urbanista CAU-A133317-8

Prancha: 08

Descrição: Instalações Hidrossanitárias - Água Fria
Detalhamentos Técnicos Hidrossanitários

Área total intervenção: 1.078,45m²