



N
PLANTA DE SITUAÇÃO
 ESC: 1 / 1000

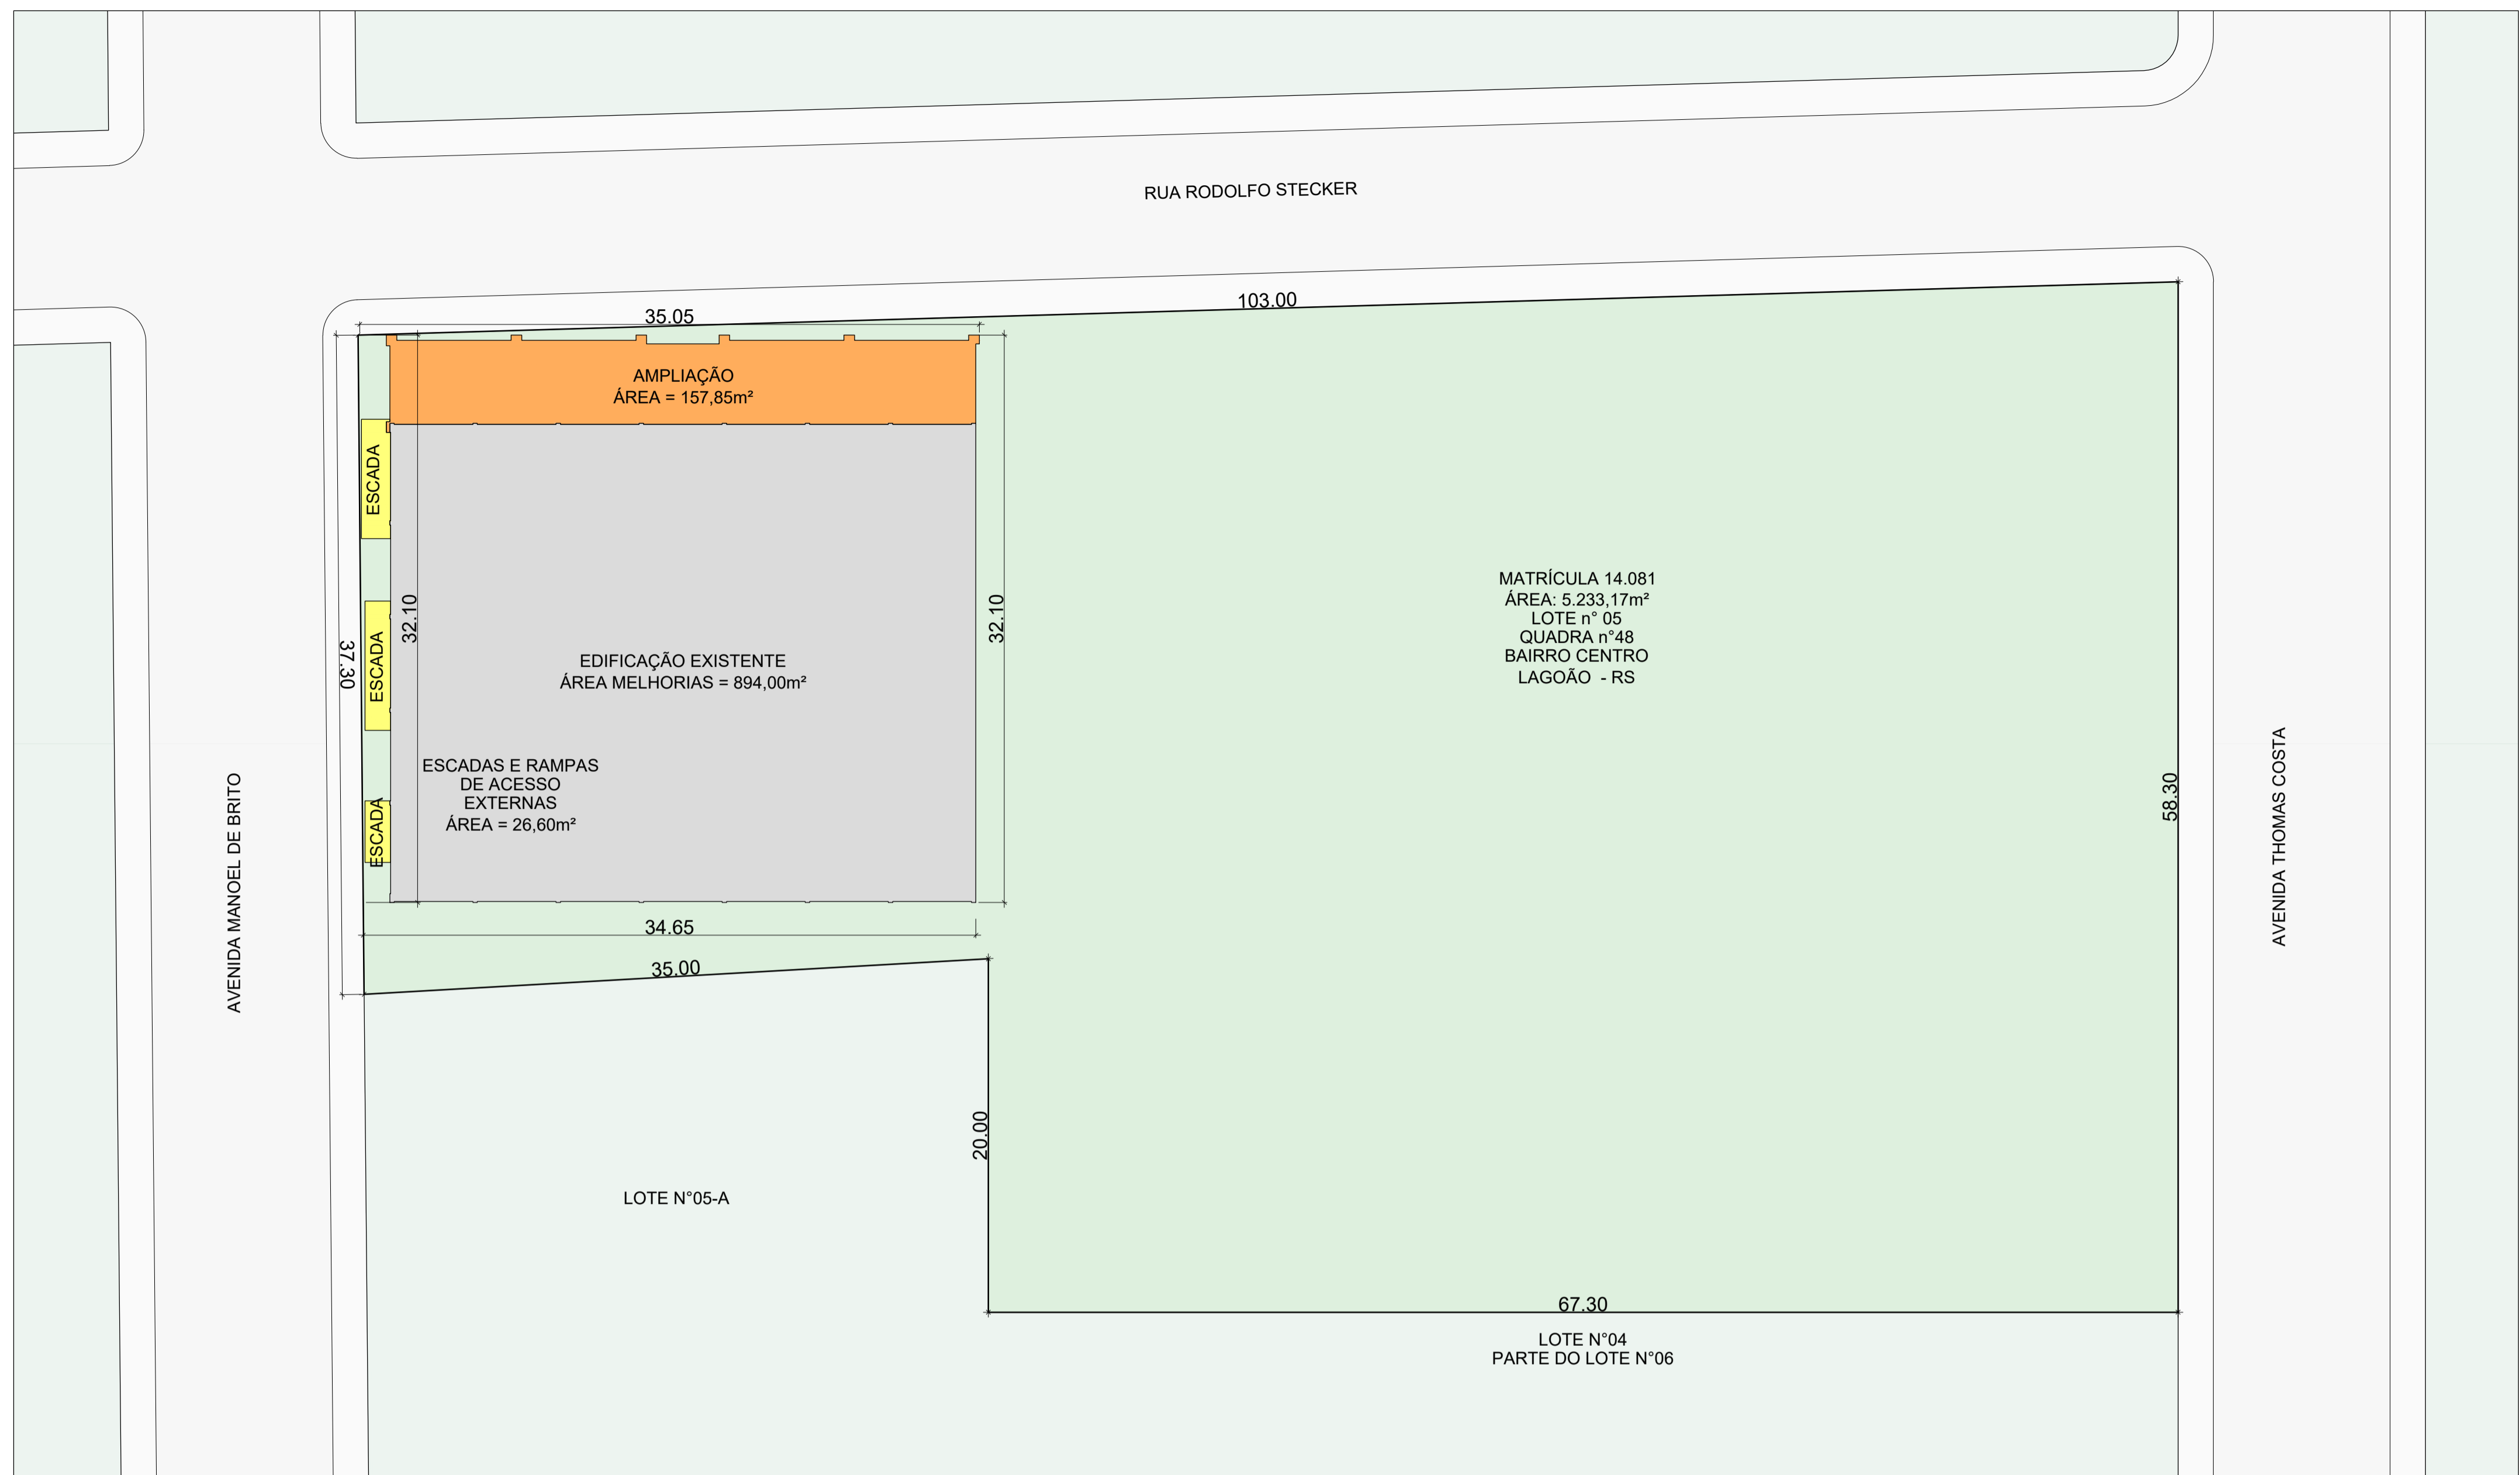

N
PLANTA DE LOCALIZAÇÃO
 ESC: 1 / 250

	PROJETO ARQUITETÔNICO - MELHORIAS, ADEQUAÇÃO E AMPLIAÇÃO QUADRA ESPORTIVA COBERTA Local: Esquina Avenida Thomaz Costa, Rua Rodolfo Stecker e Avenida Manoel de Brito - Bairro Centro - Lagoão - RS Lote n°05 - Quadra n°48 - Matrícula 14.081	
	Proprietário: MUNICÍPIO DE LAGOÃO <small>CNPJ nº 92.406.289/0001-61</small> Prefeito Municipal: CIRANO DE CAMARGO	MAIO 2023 Escala: indicada
Responsável técnico projeto: PRISCILLA BERNARDI <small>Arquiteta e urbanista CAU-4133317-8</small>	Prancha: 01	
Descrição: Planta de Situação Planta de Localização	Área total intervenção: 1.078,45m²	